


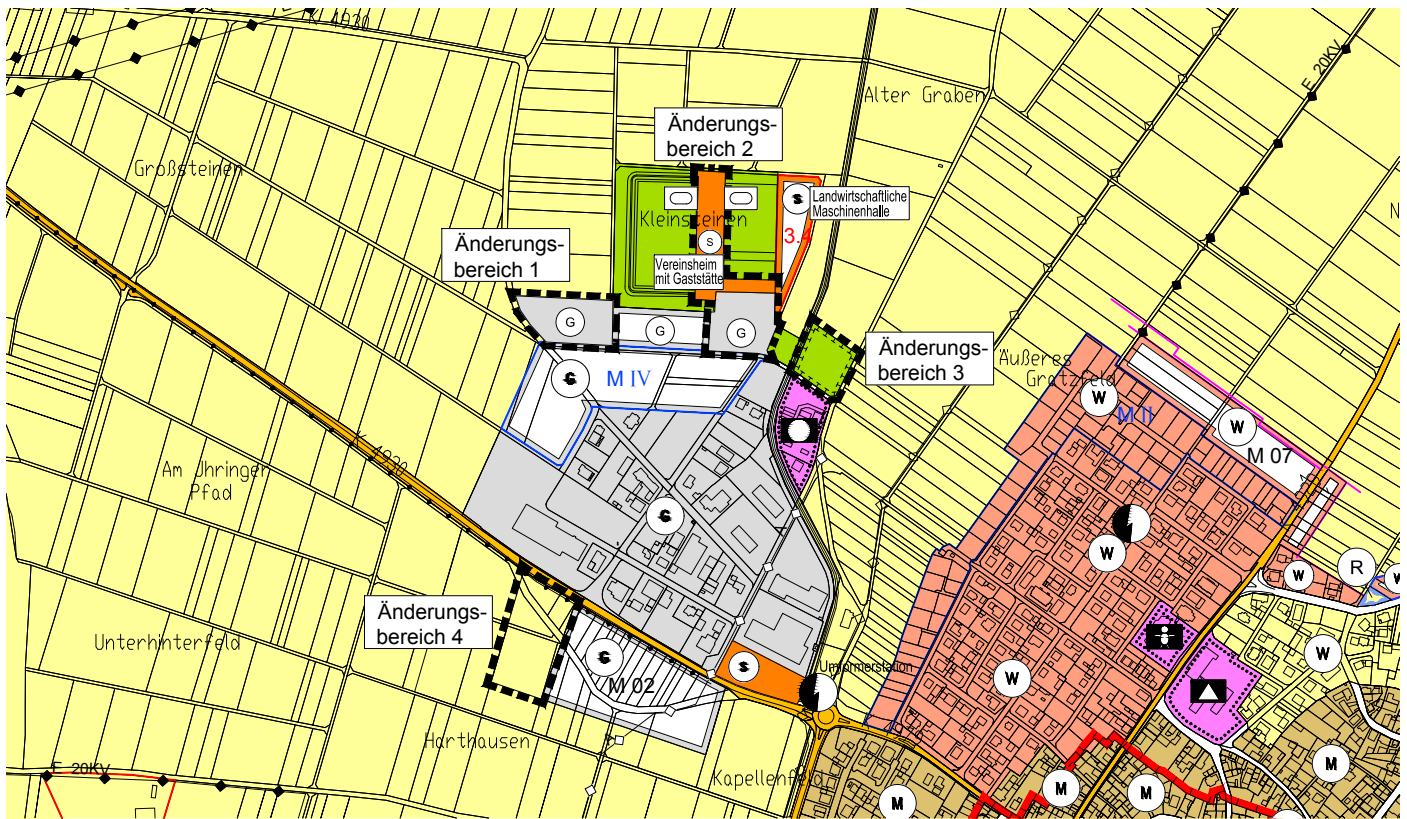

M 1 : 10.000

18. punktuelle Änderung des Flächennutzungsplans der Vereinbarten Verwaltungsgemeinschaft Breisach-Ihringen-Merdingen

Gewerbegebiet und Sportanlagen Kleinsteinen
Gemeinde Merdingen

Planstand: 22.09.2020

Projekt-Nr: S-18-159

Bearbeiter: Sch / Rein

20-09-22 Deckblatt 18.FNPÄ Kleinsteinen (20-09-10).dwg

fsp.stadtplanung

Fahle Stadtplaner Partnerschaft mbB
Schwabentorring 12, 79098 Freiburg
Fon 0761/36875-0, www.fsp-stadtplanung.de

