

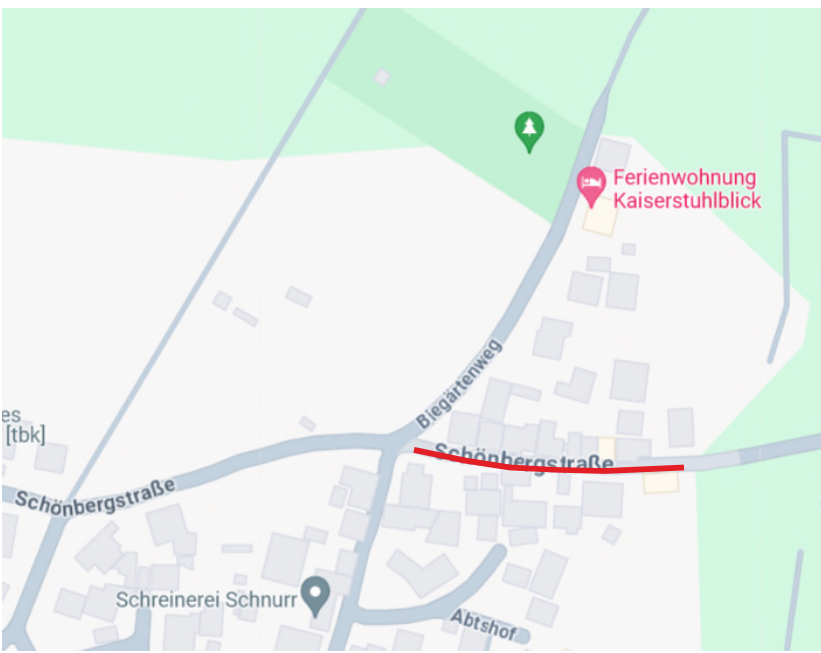
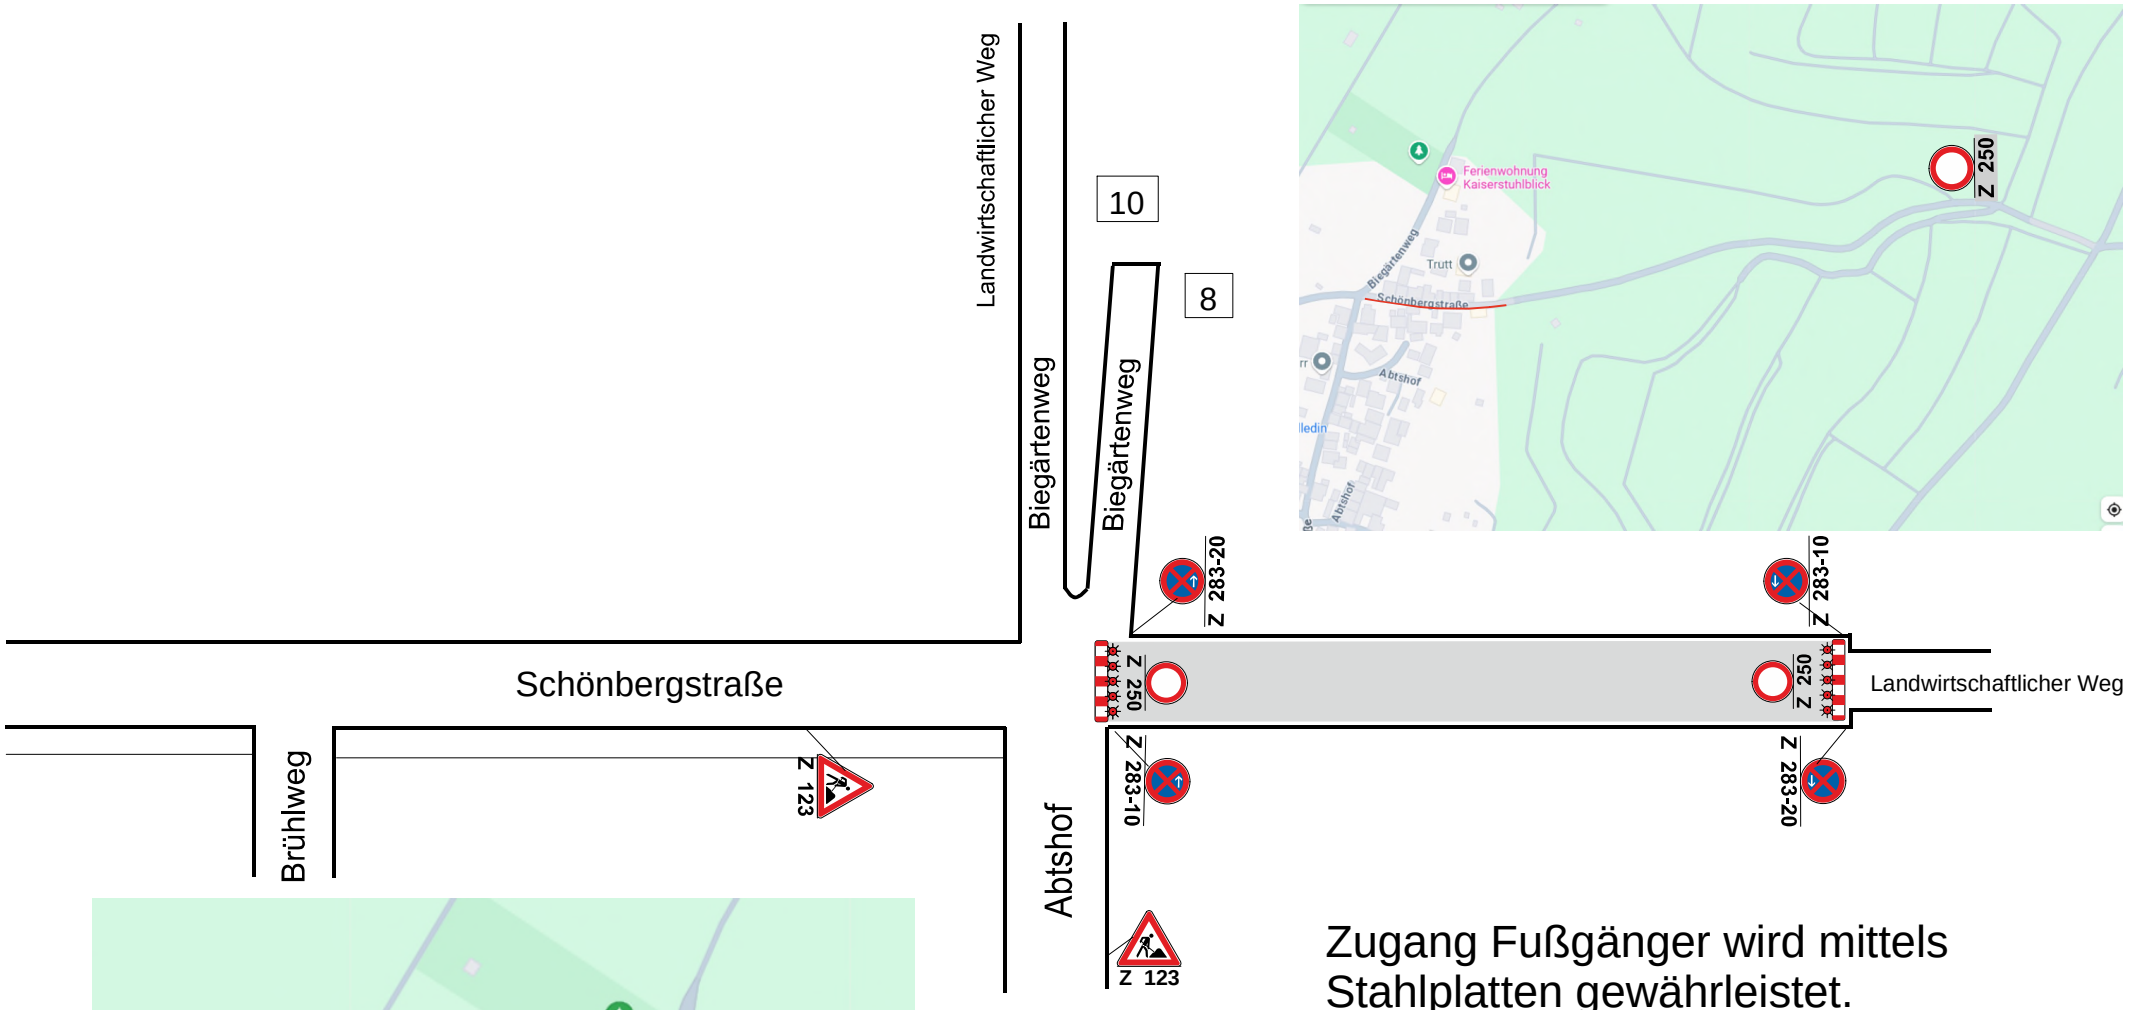


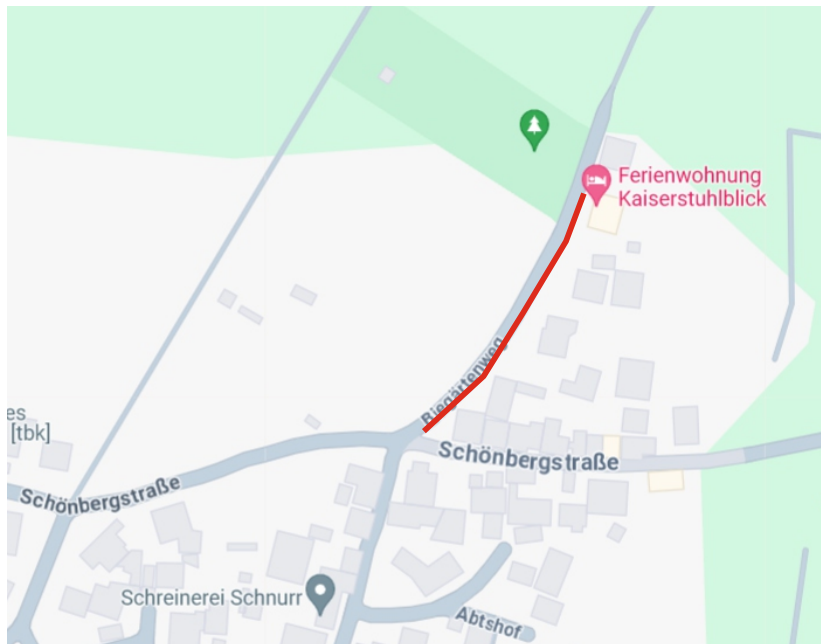



ca. 2 Wochen

	Menner Tiefbau GmbH Am Sportplatz 2 79209 Breisach Tel: 07664-6139980
	Glasfaserausbau Merdingen, BA 5 Schönbergstr. VZ-Plan Nr.: 1
Erstellt am, 21.05.2025	

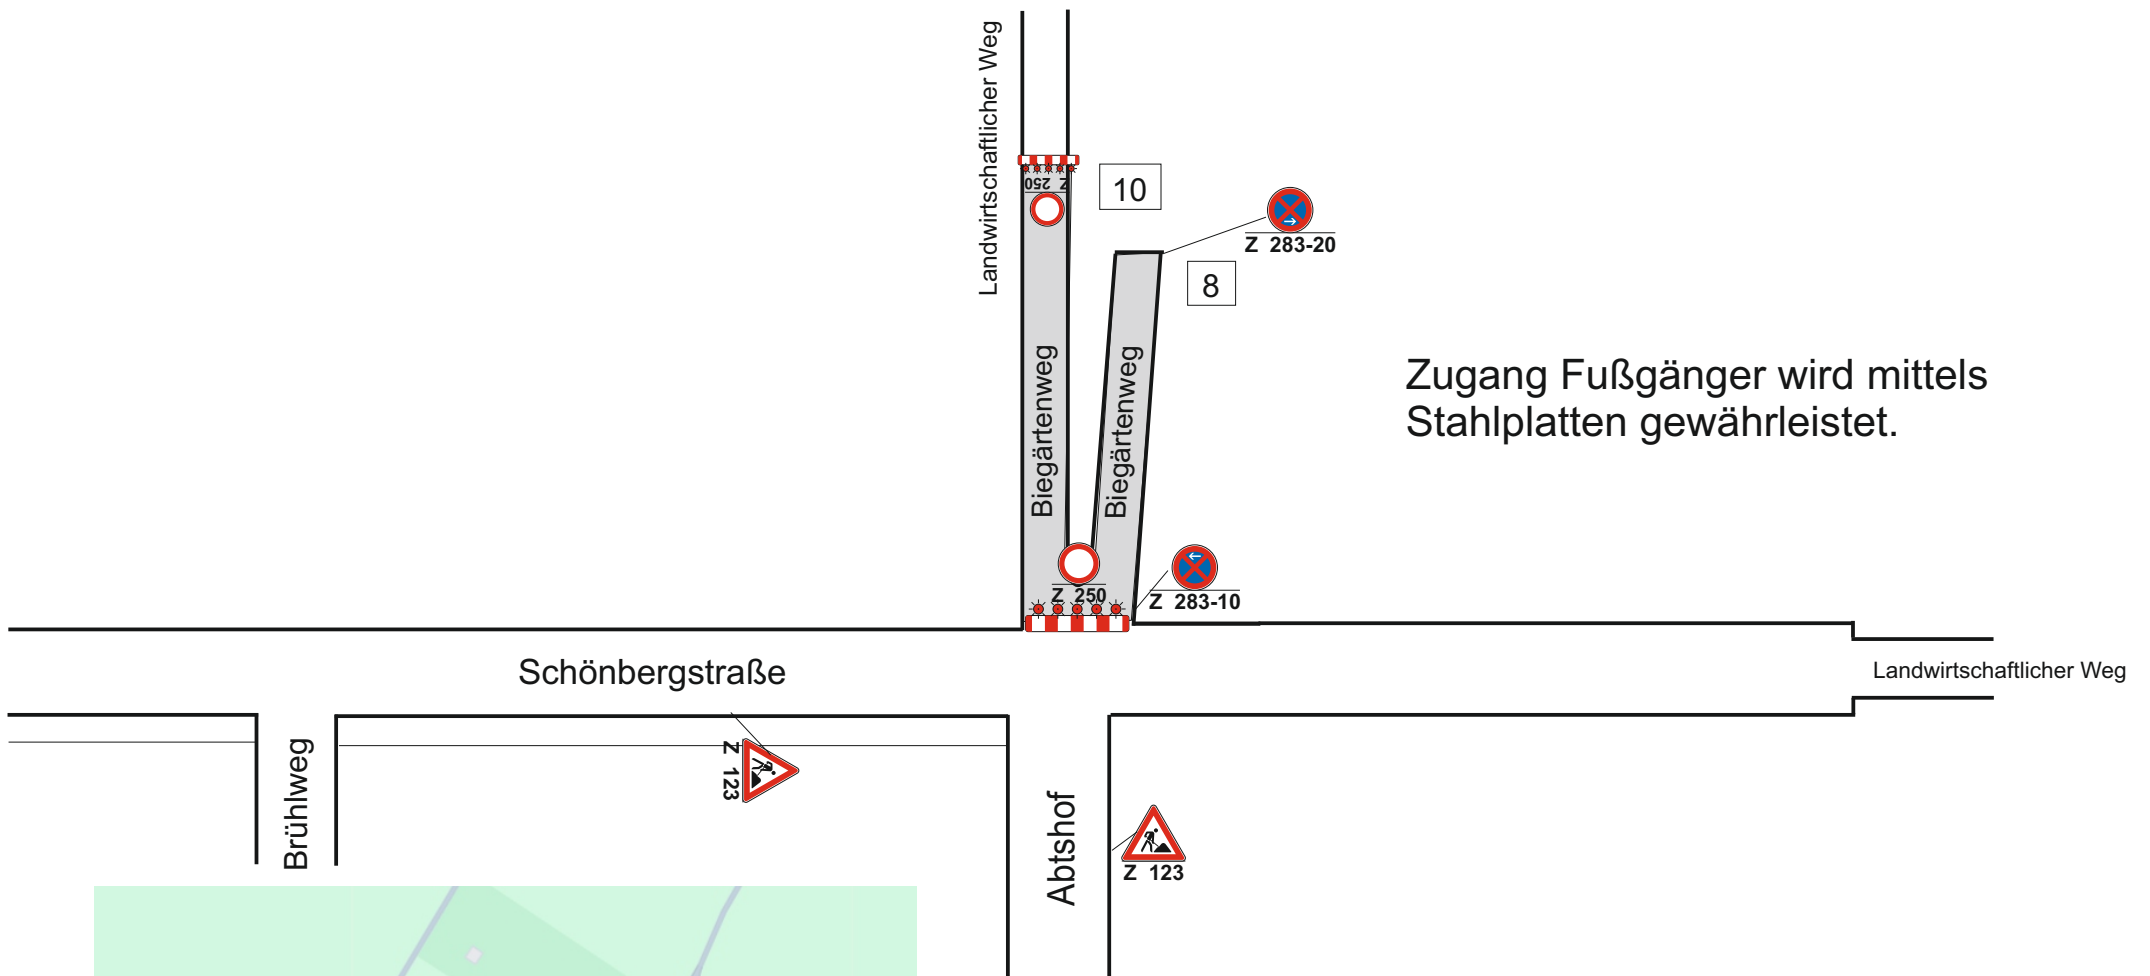


ca. 2 Wochen

	Menner Tiefbau GmbH Am Sportplatz 2 79209 Breisach Tel: 07664-6139980
Glasfaserausbau Merdlingen, BA 5 Biegärtenweg VZ-Plan Nr.: 2	
Erstellt am, 21.05.2025	

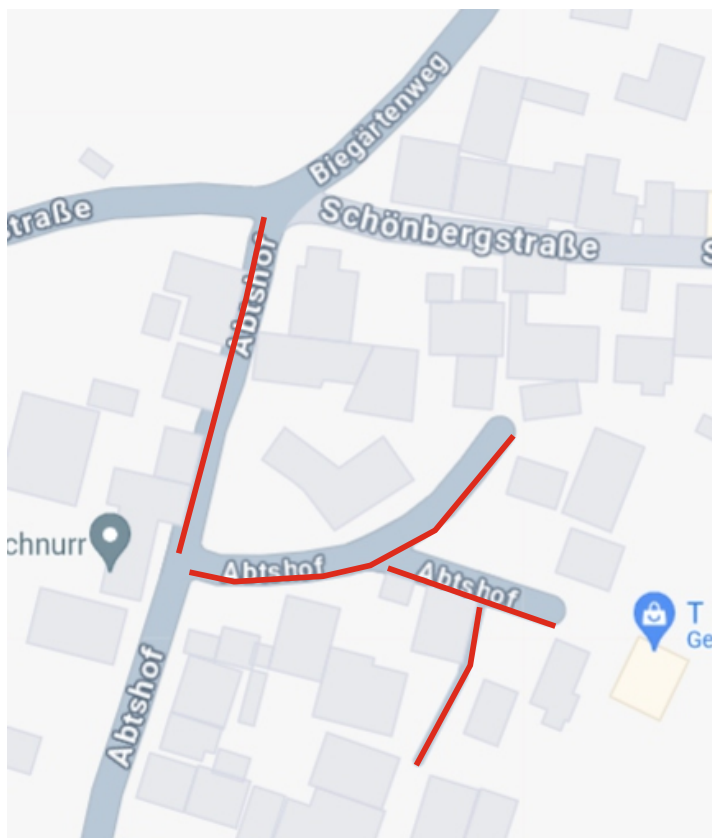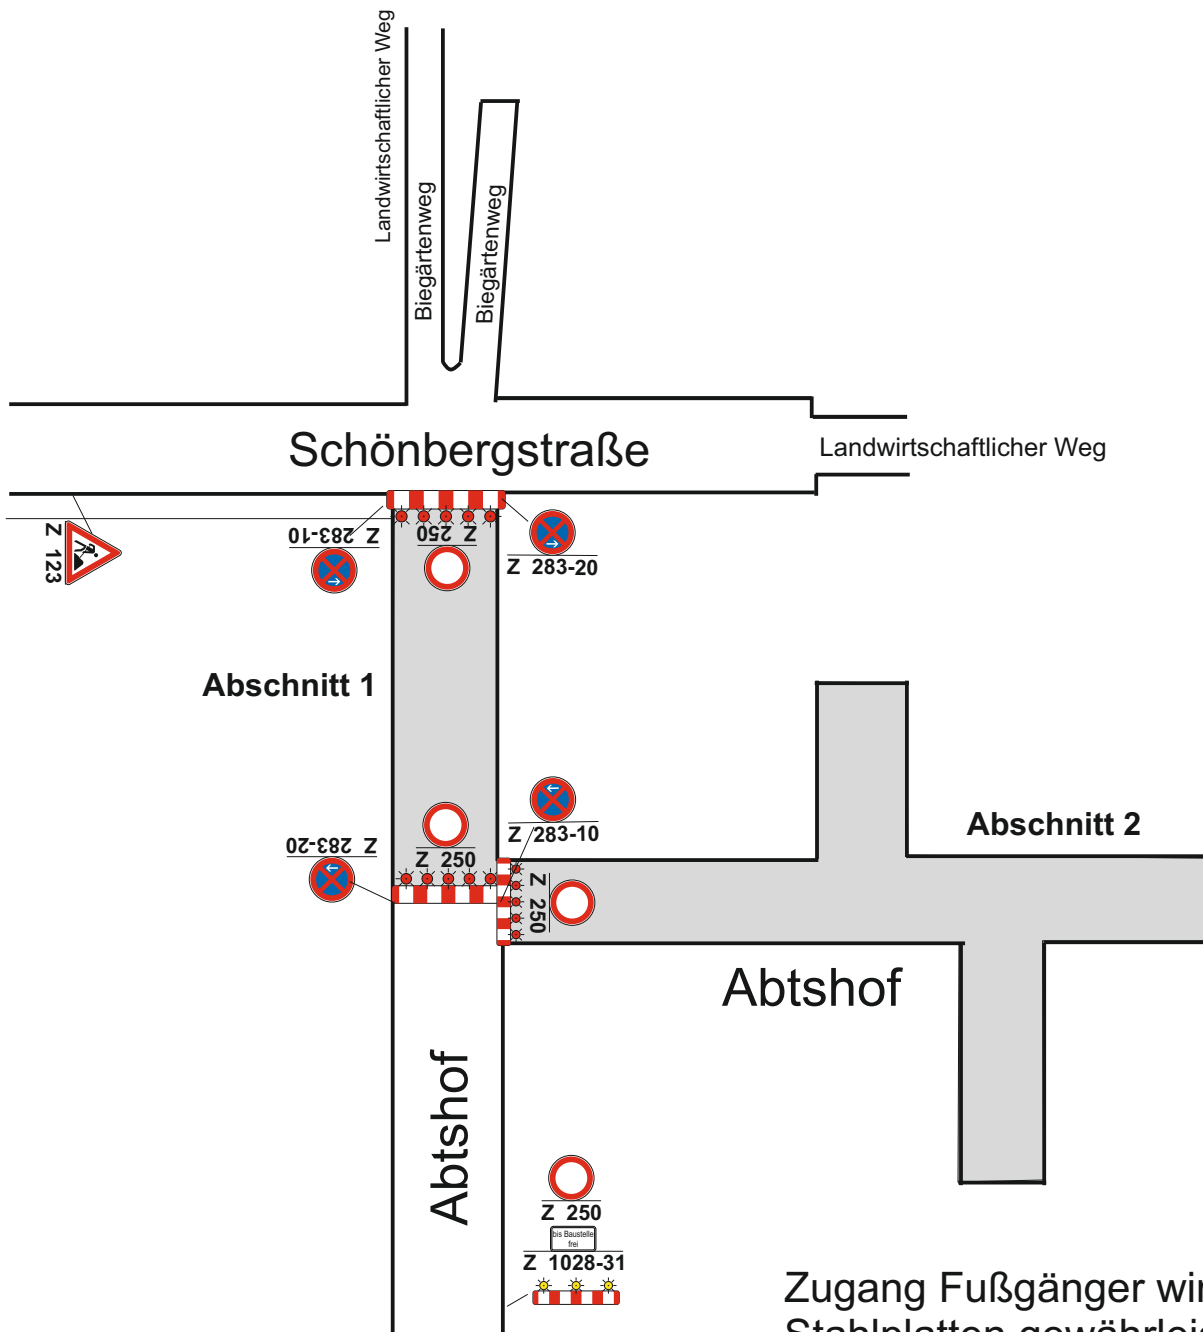

ca. 2 Wochen

	Menner Tiefbau GmbH Am Sportplatz 2 79209 Breisach Tel: 07664-6139980
Glasfaserausbau Merdingen, BA 5 Abtshof VZ-Plan Nr.: 3	
Erstellt am, 21.05.2025	

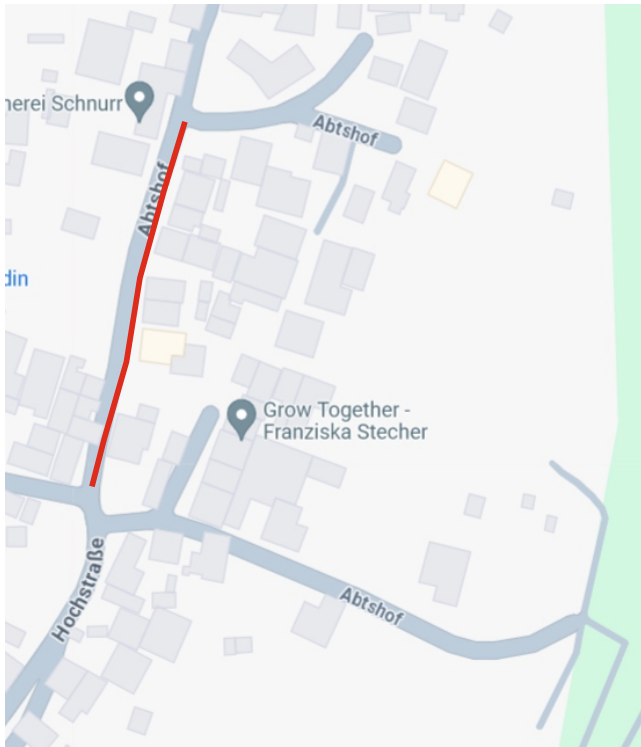

Zugang Fußgänger wird mittels Stahlplatten gewährleistet.



ca. 2 Wochen





Menner Tiefbau GmbH
Am Sportplatz 2
79209 Breisach
Tel: 07664-6139980

Glasfaserausbau
Merdlingen, BA 5 Abtshof
VZ-Plan Nr.: 4



Erstellt am,
21.05.2025

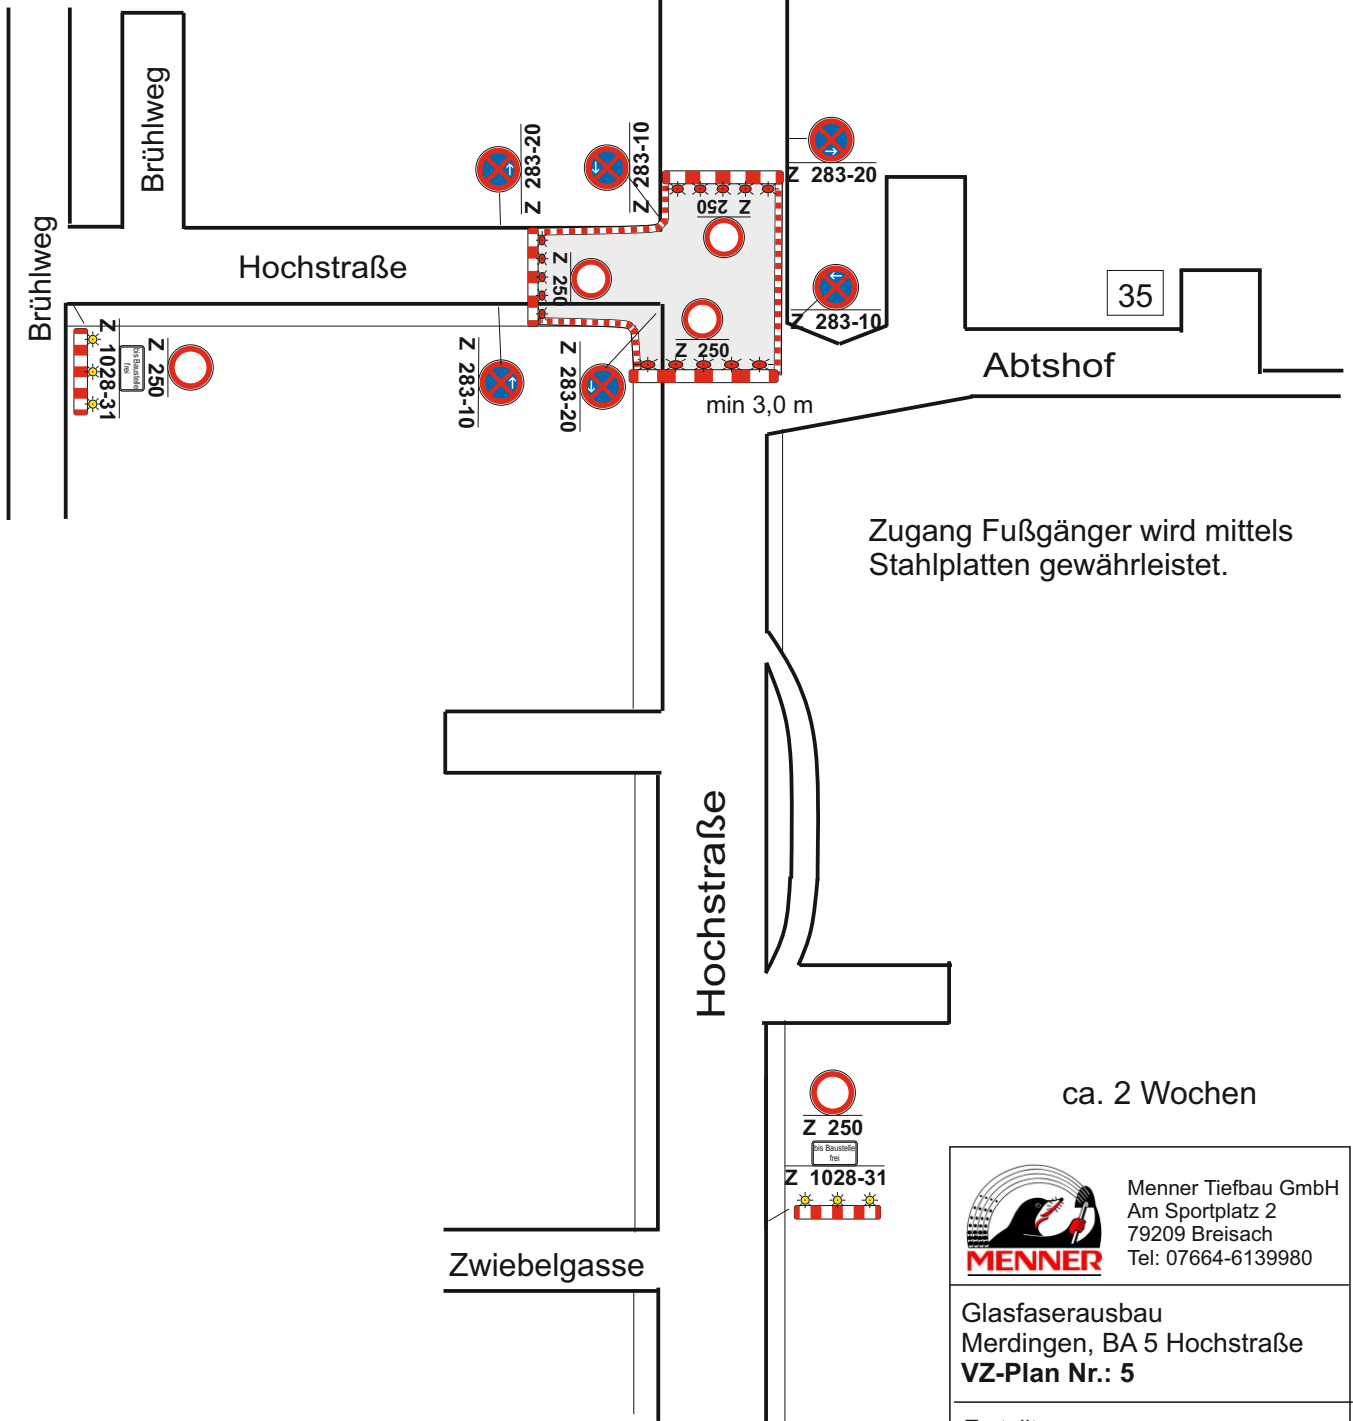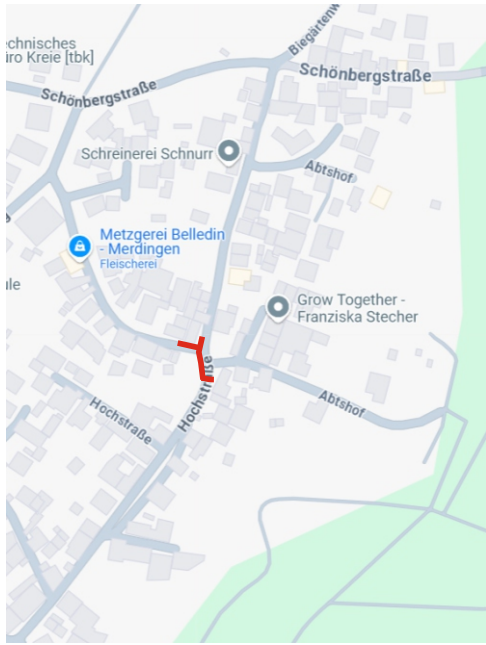

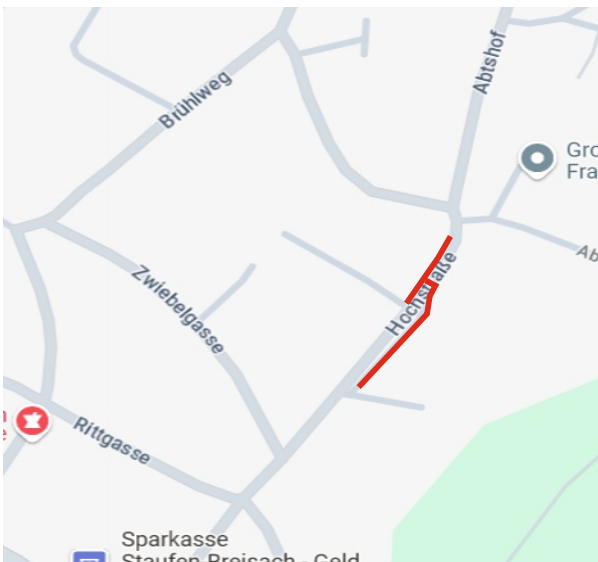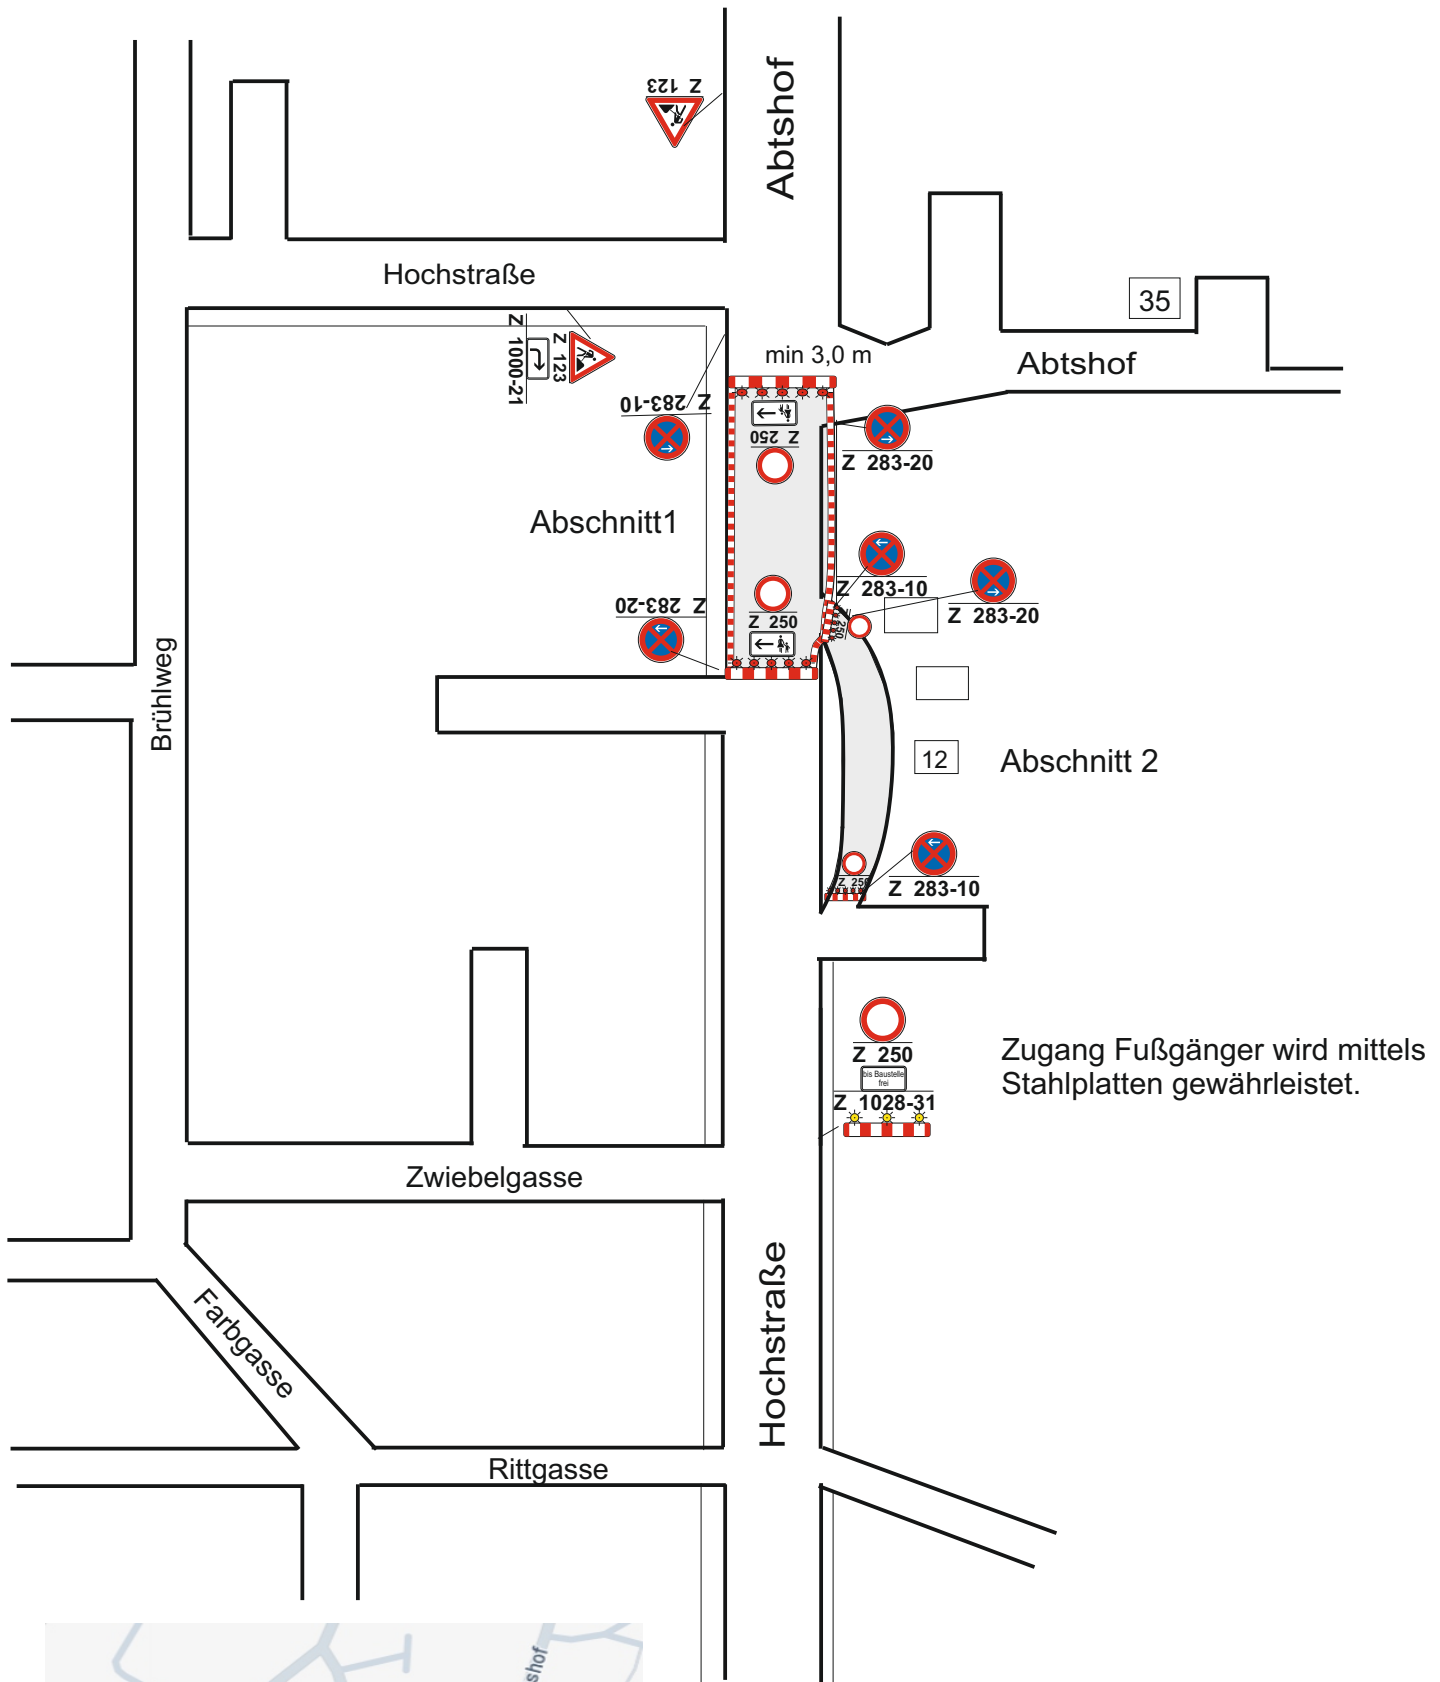



ca. 2 Wochen

	Menner Tiefbau GmbH Am Sportplatz 2 79209 Breisach Tel: 07664-6139980
Glasfaserausbau Meringen, BA 5 Hochstraße VZ-Plan Nr.: 6	
Erstellt am, 21.05.2025	

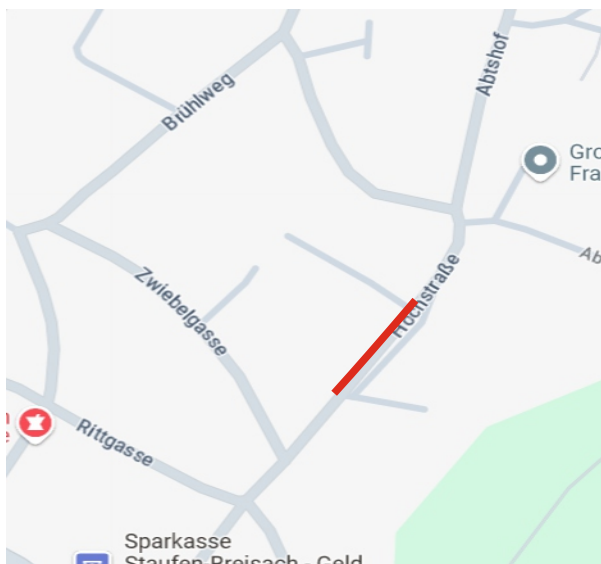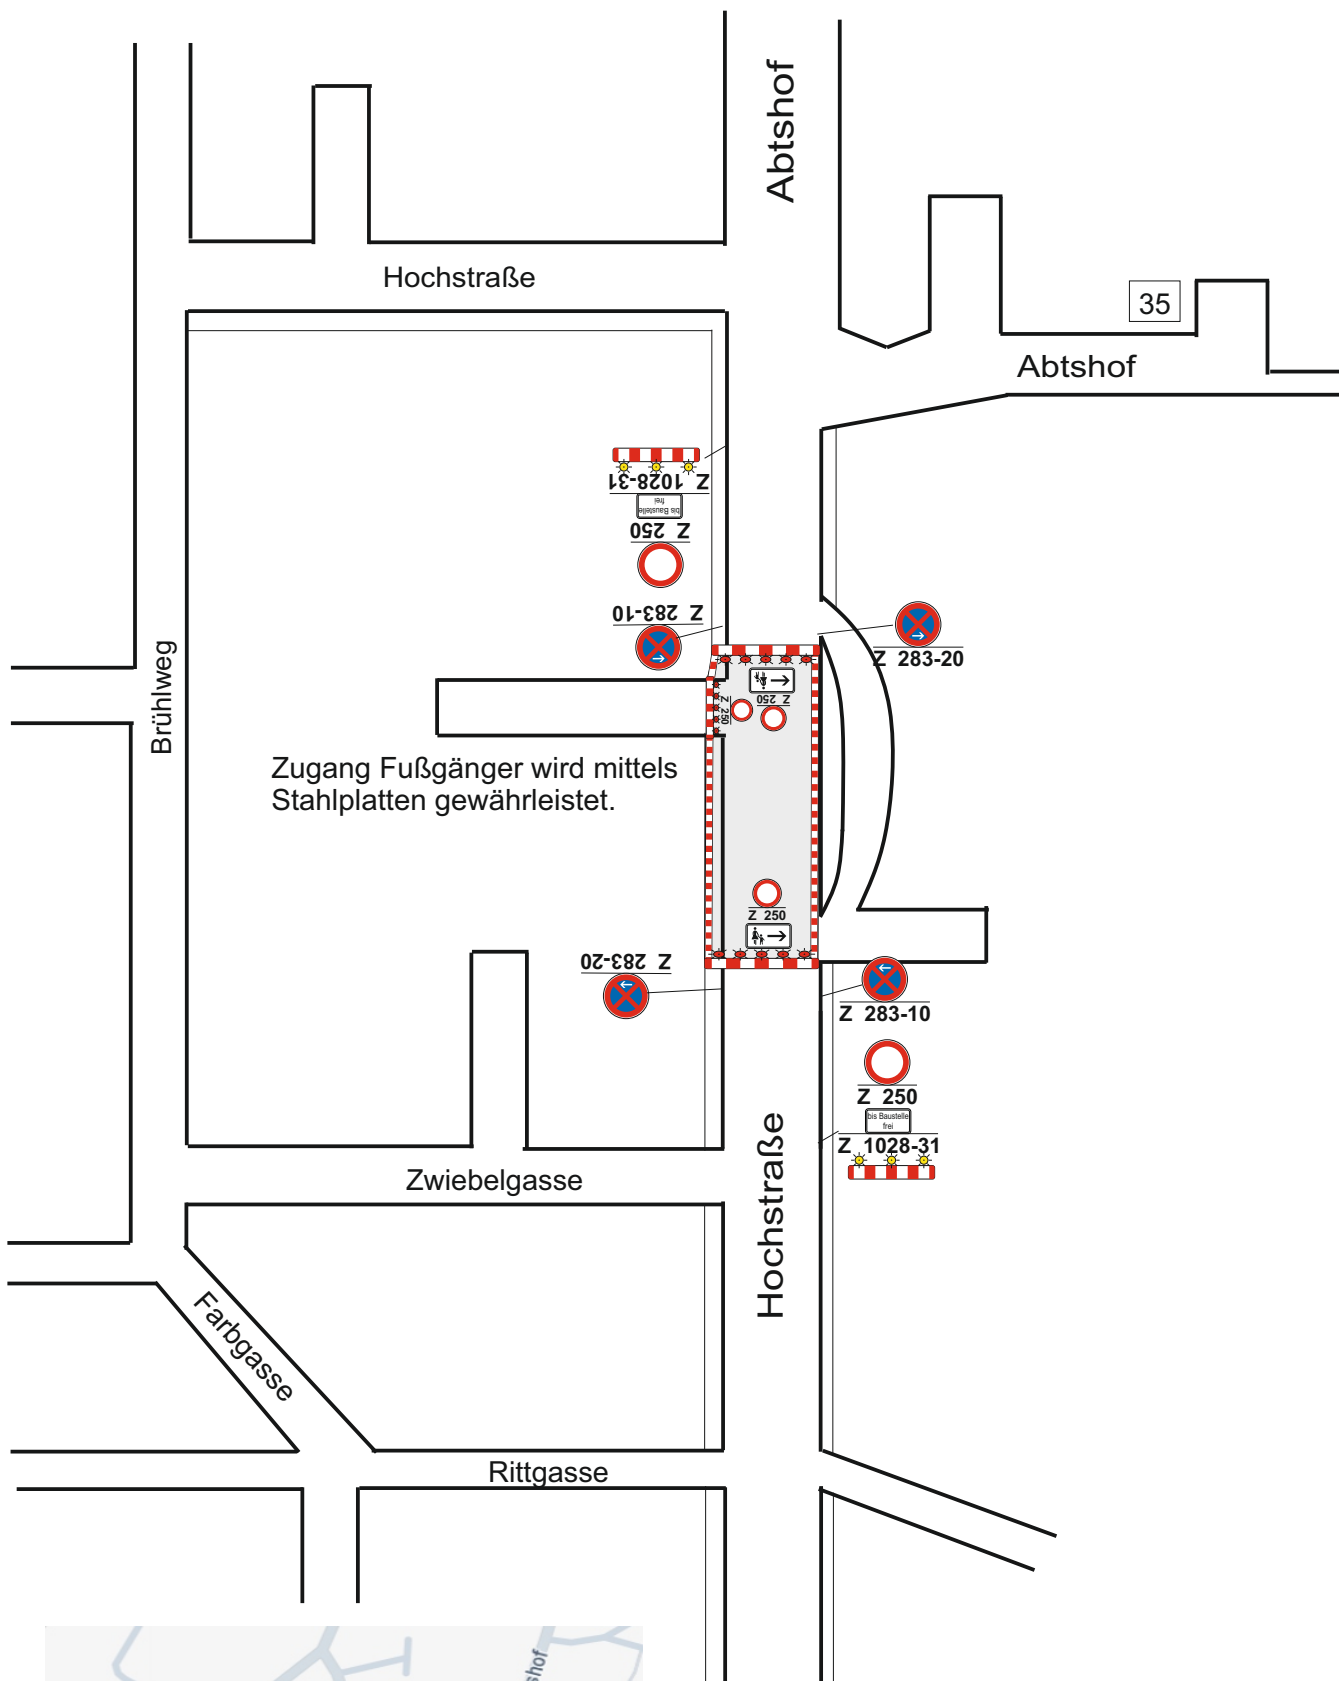

ca. 2 Wochen

MENNER	Menner Tiefbau GmbH Am Sportplatz 2 79209 Breisach Tel: 07664-6139980
Glasfaserausbau Merdingen, BA 5 Hochstraße VZ-Plan Nr.: 7	
Erstellt am, 21.05.2025	

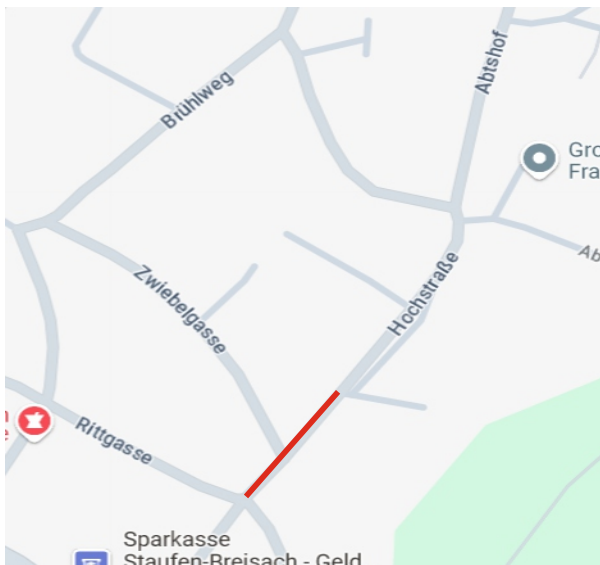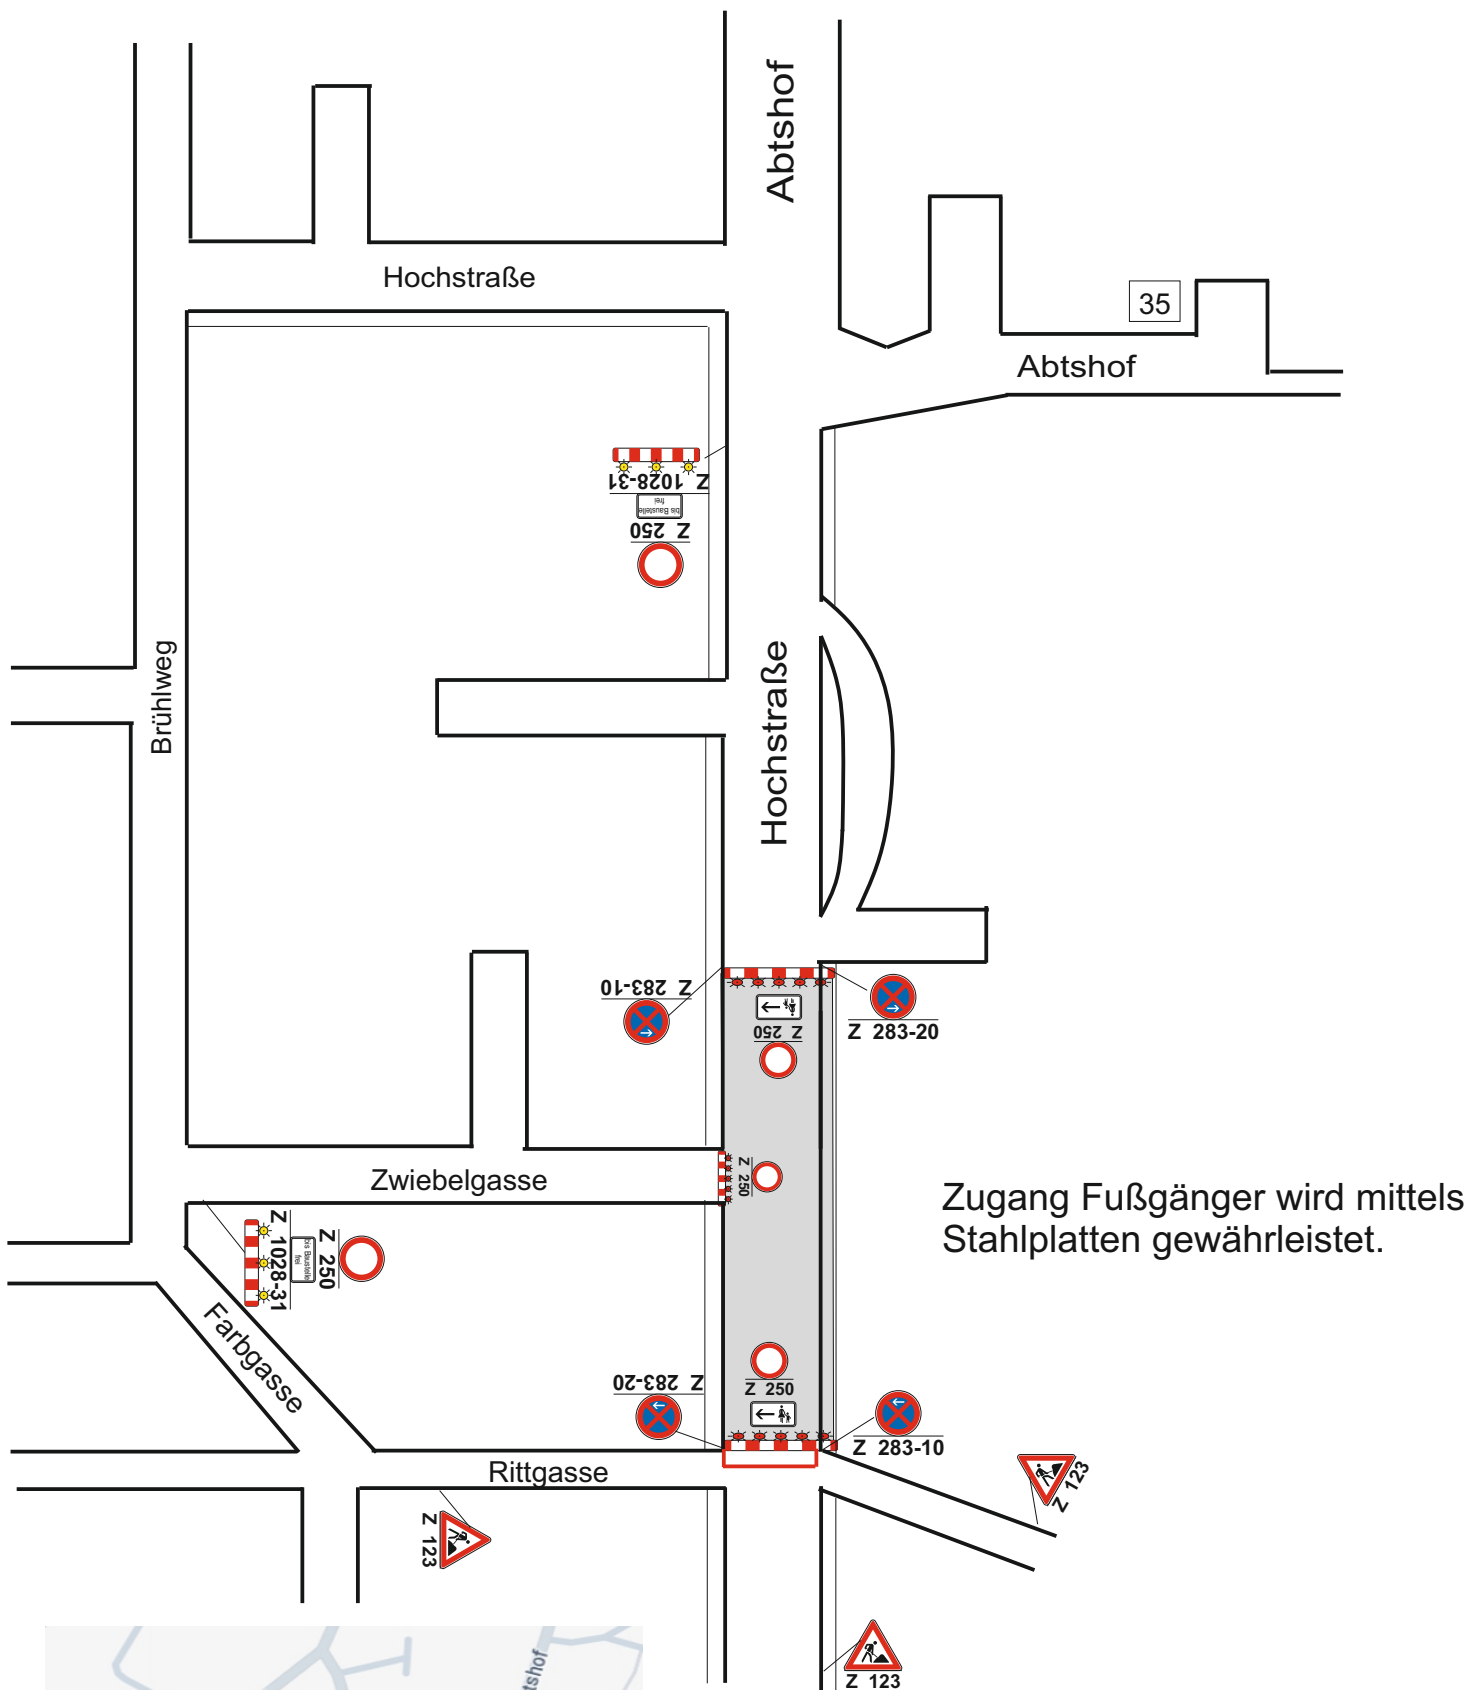



ca. 2 Wochen



Menner Tiefbau GmbH
Am Sportplatz 2
79209 Breisach
Tel: 07664-6139980

Glasfaserausbau
Merdingen, BA 5 Hochstraße
VZ-Plan Nr.: 8

Erstellt am,
21.05.2025

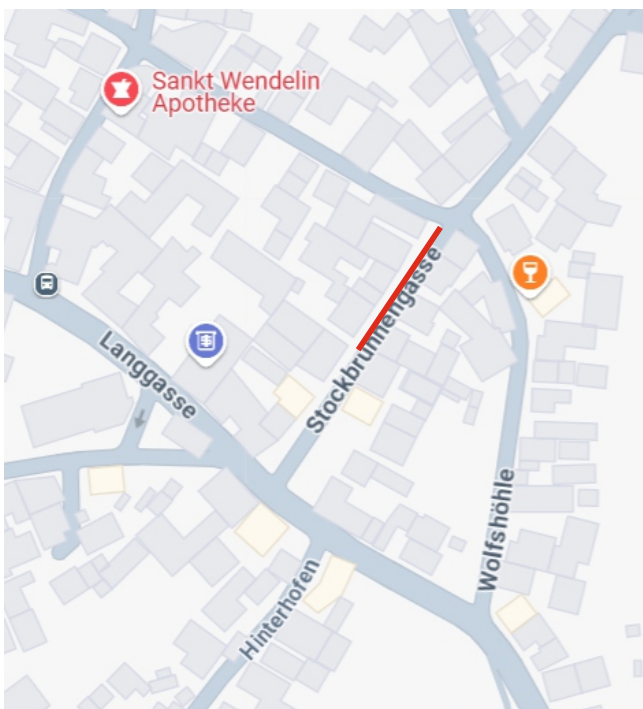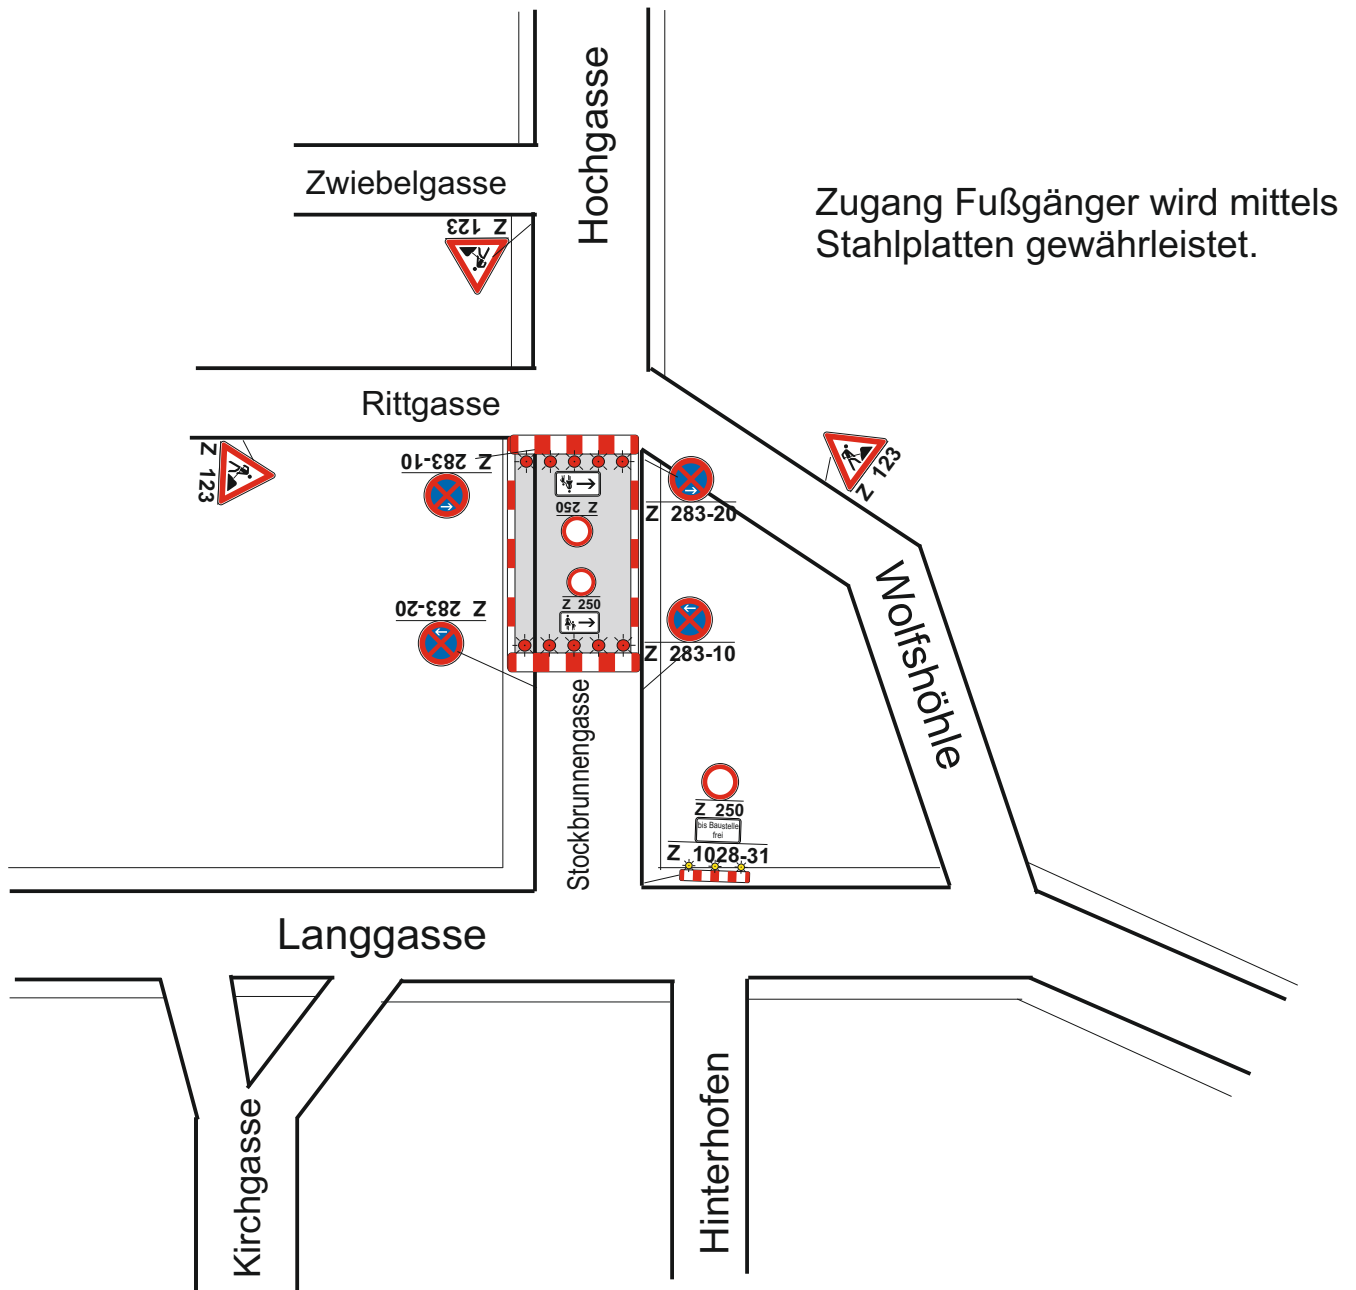



ca. 2 Wochen



Menner Tiefbau GmbH
Am Sportplatz 2
79209 Breisach
Tel: 07664-6139980

Glasfaserausbau
Meringen, BA 5 Stockbrunneng.
VZ-Plan Nr.: 9


Erstellt am,
21.05.2025

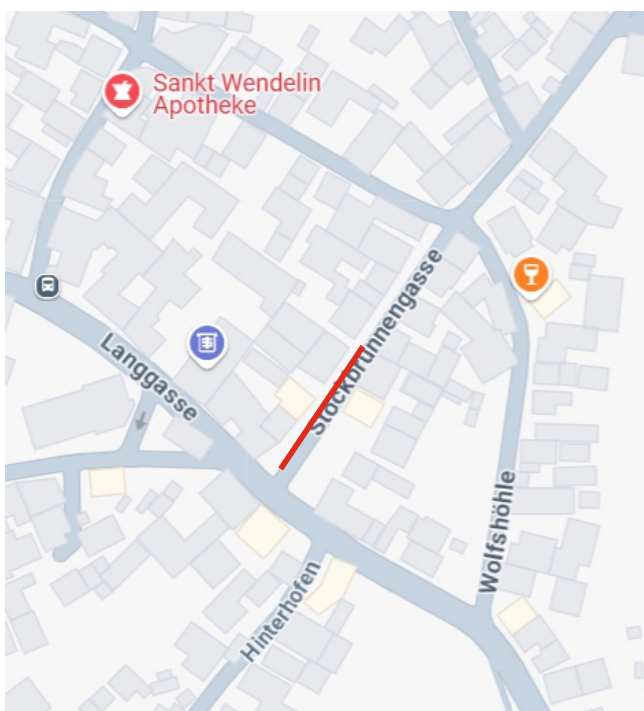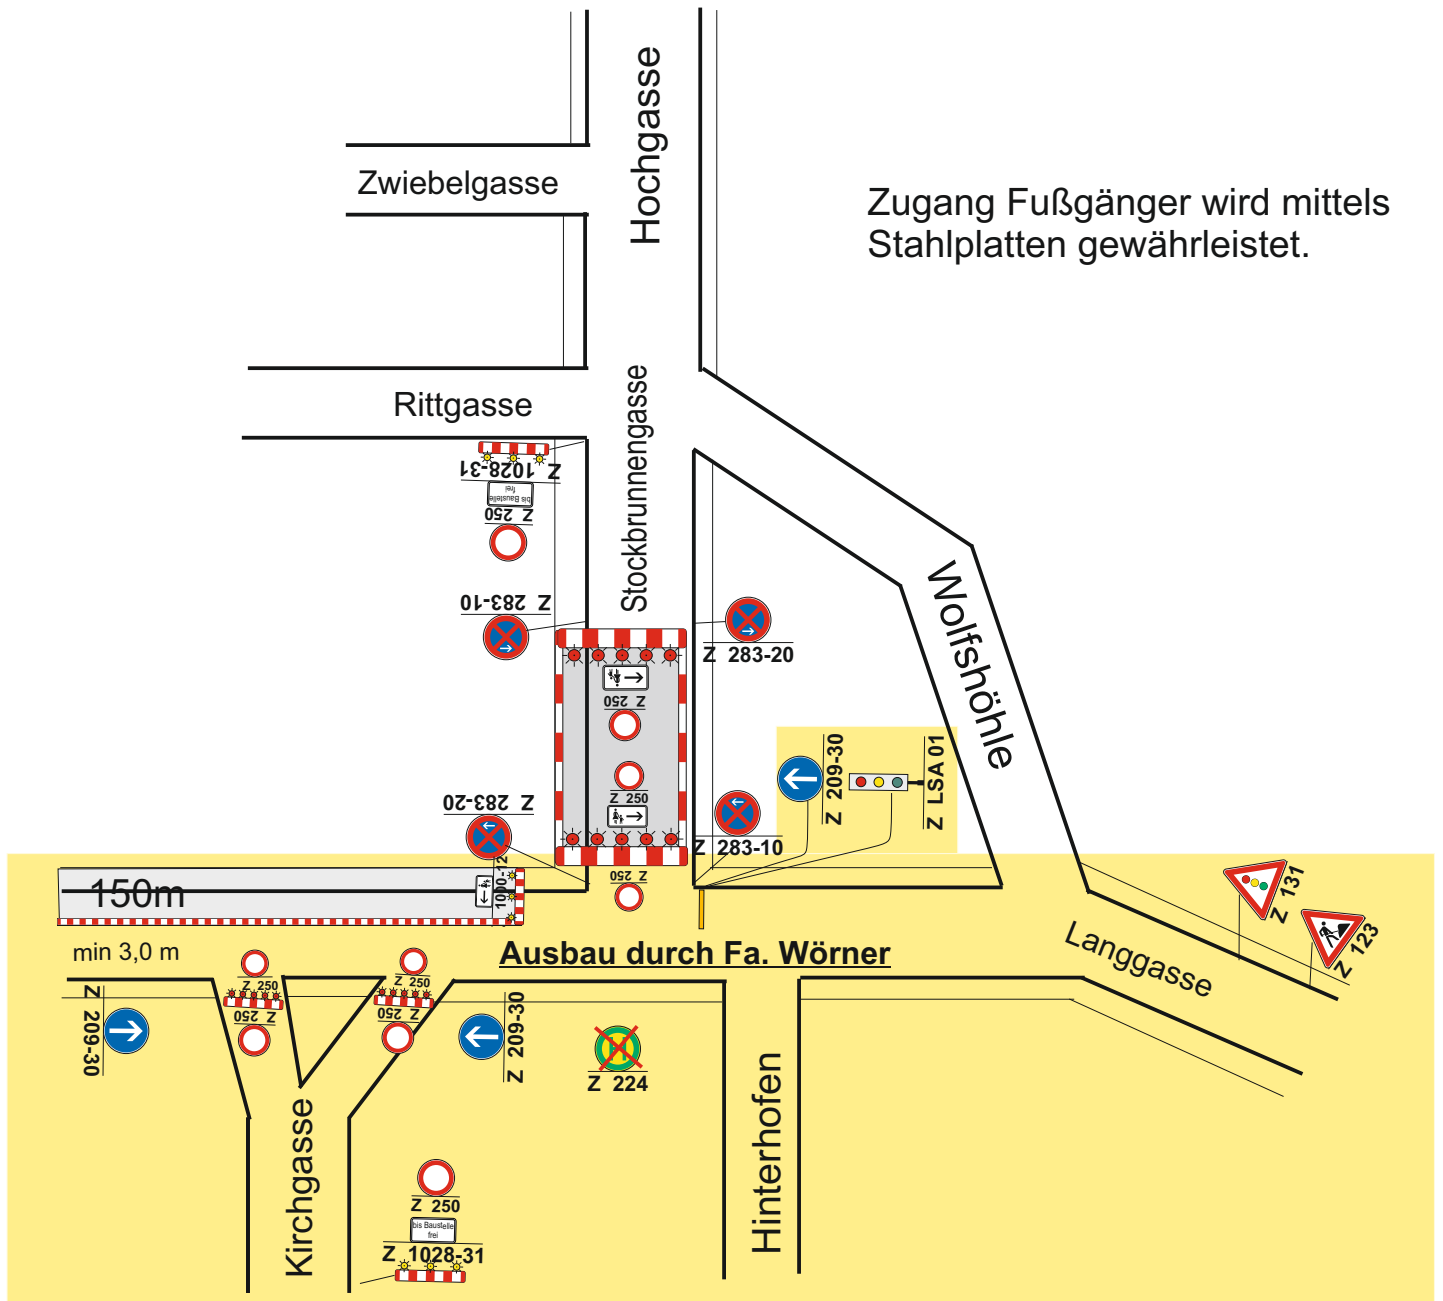

Ausbau zeitgleich geplant, wenn Fa. Wörner im gelb hinterlegten Bereich Ihren Ausbau in der Langgasse ausführt und gesperrt ist.

ca. 2 Wochen

	Menner Tiefbau GmbH Am Sportplatz 2 79209 Breisach Tel: 07664-6139980
Glasfaserausbau Meringen, BA 5 Stockbrunneng. VZ-Plan Nr.: 10	
Erstellt am, 21.05.2025	

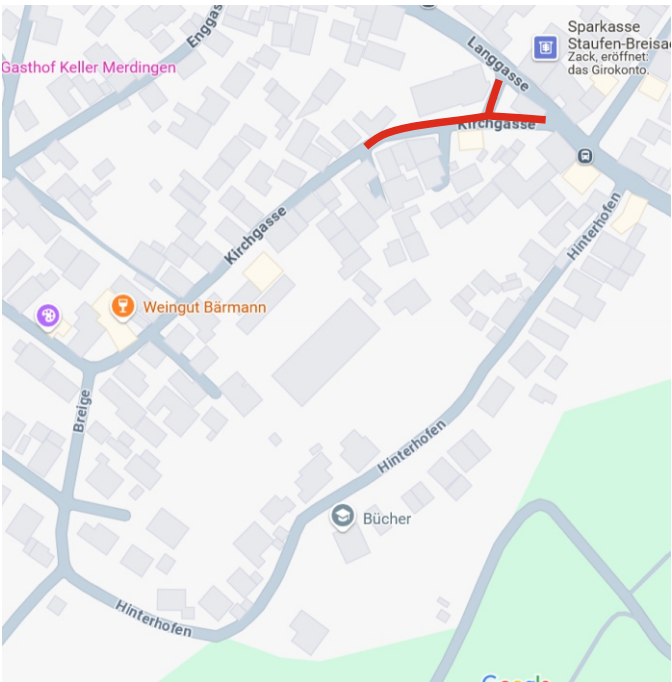



ca. 3 Wochen



Menner Tiefbau GmbH
Am Sportplatz 2
79209 Breisach
Tel: 07664-6139980

Glasfaserausbau
Mering, Kirchgasse
VZ-Plan Nr.: 11

Erstellt am,
21.05.2025

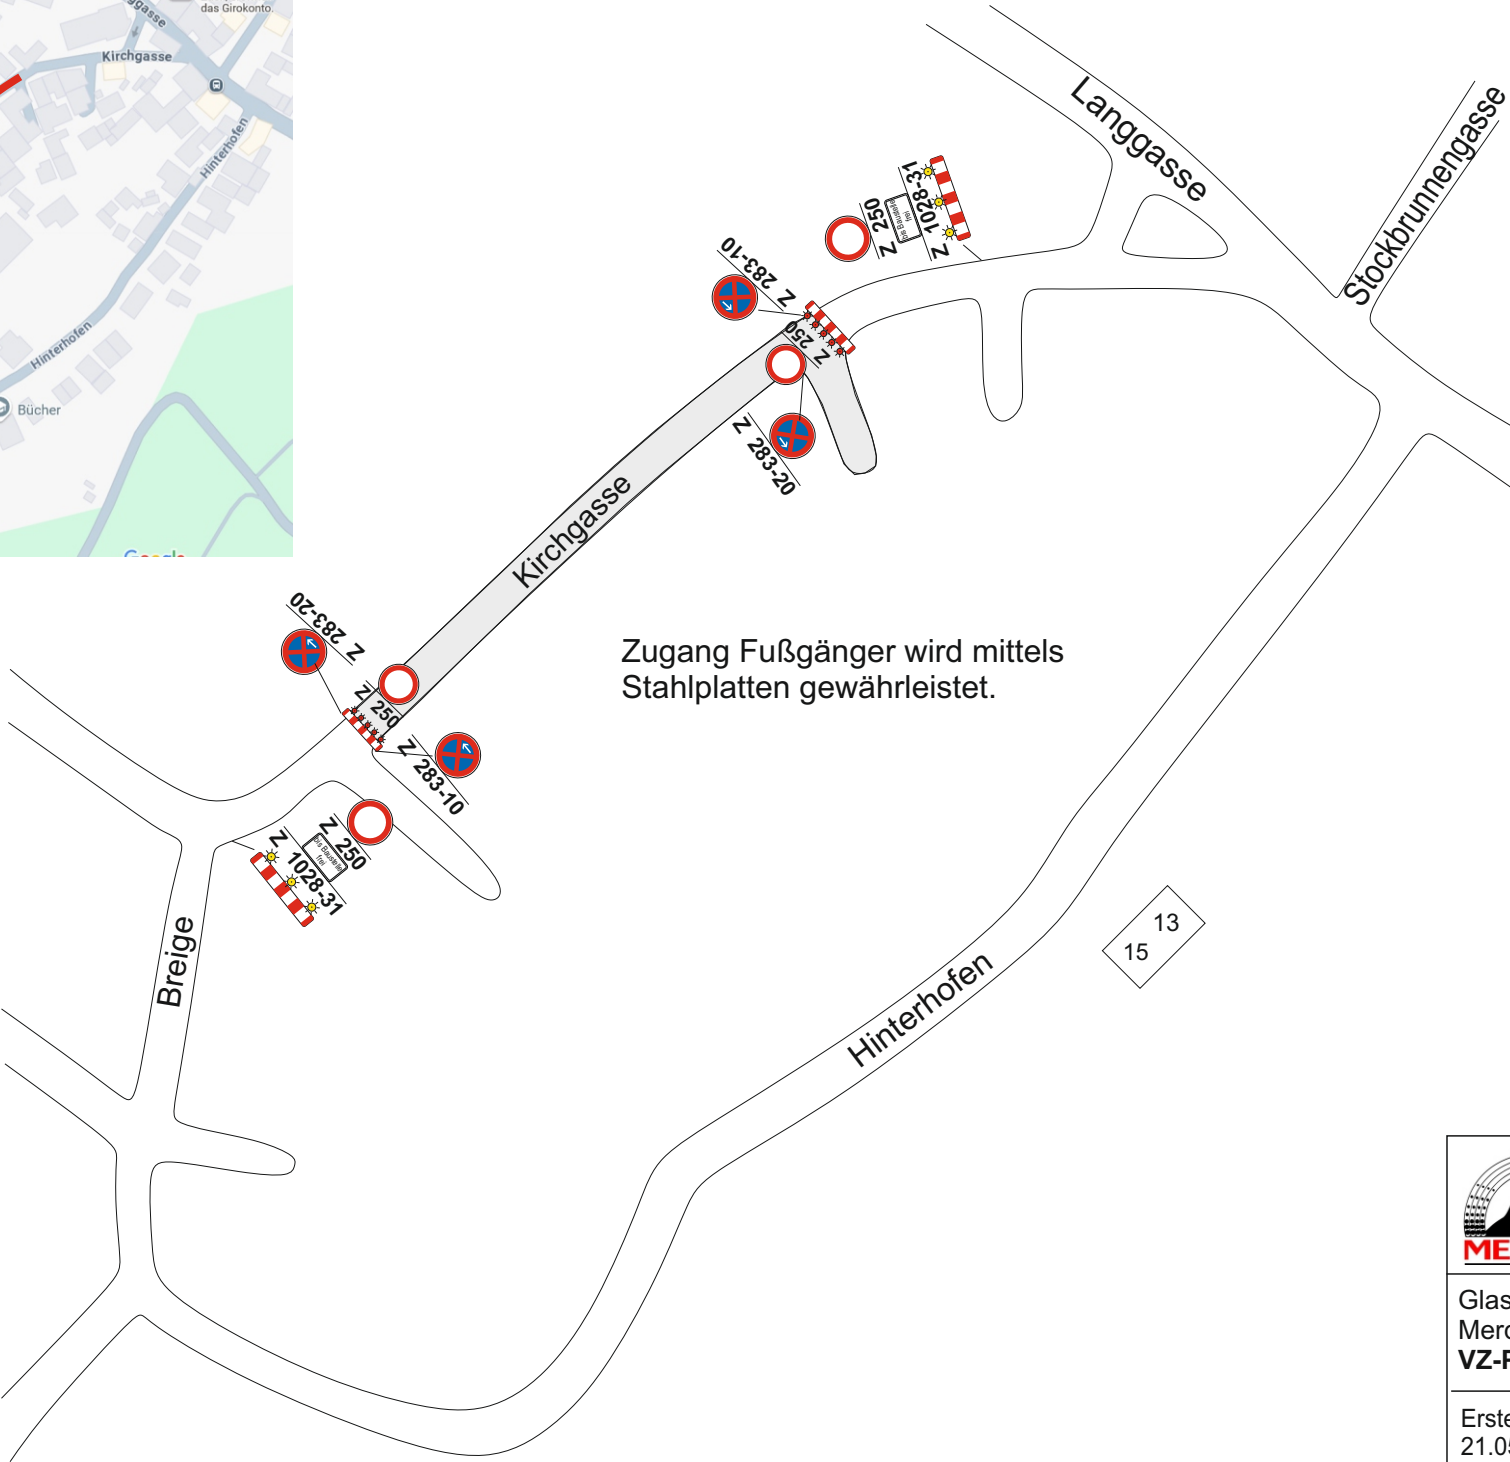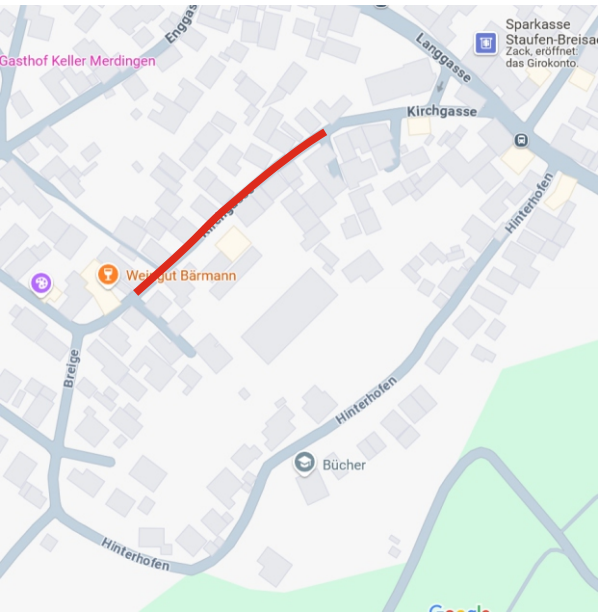


ca. 2 Wochen



Menner Tiefbau GmbH
Am Sportplatz 2
79209 Breisach
Tel: 07664-6139980


Glasfaserausbau
Mering, Kirchgasse
VZ-Plan Nr.: 12

Erstellt am,
21.05.2025

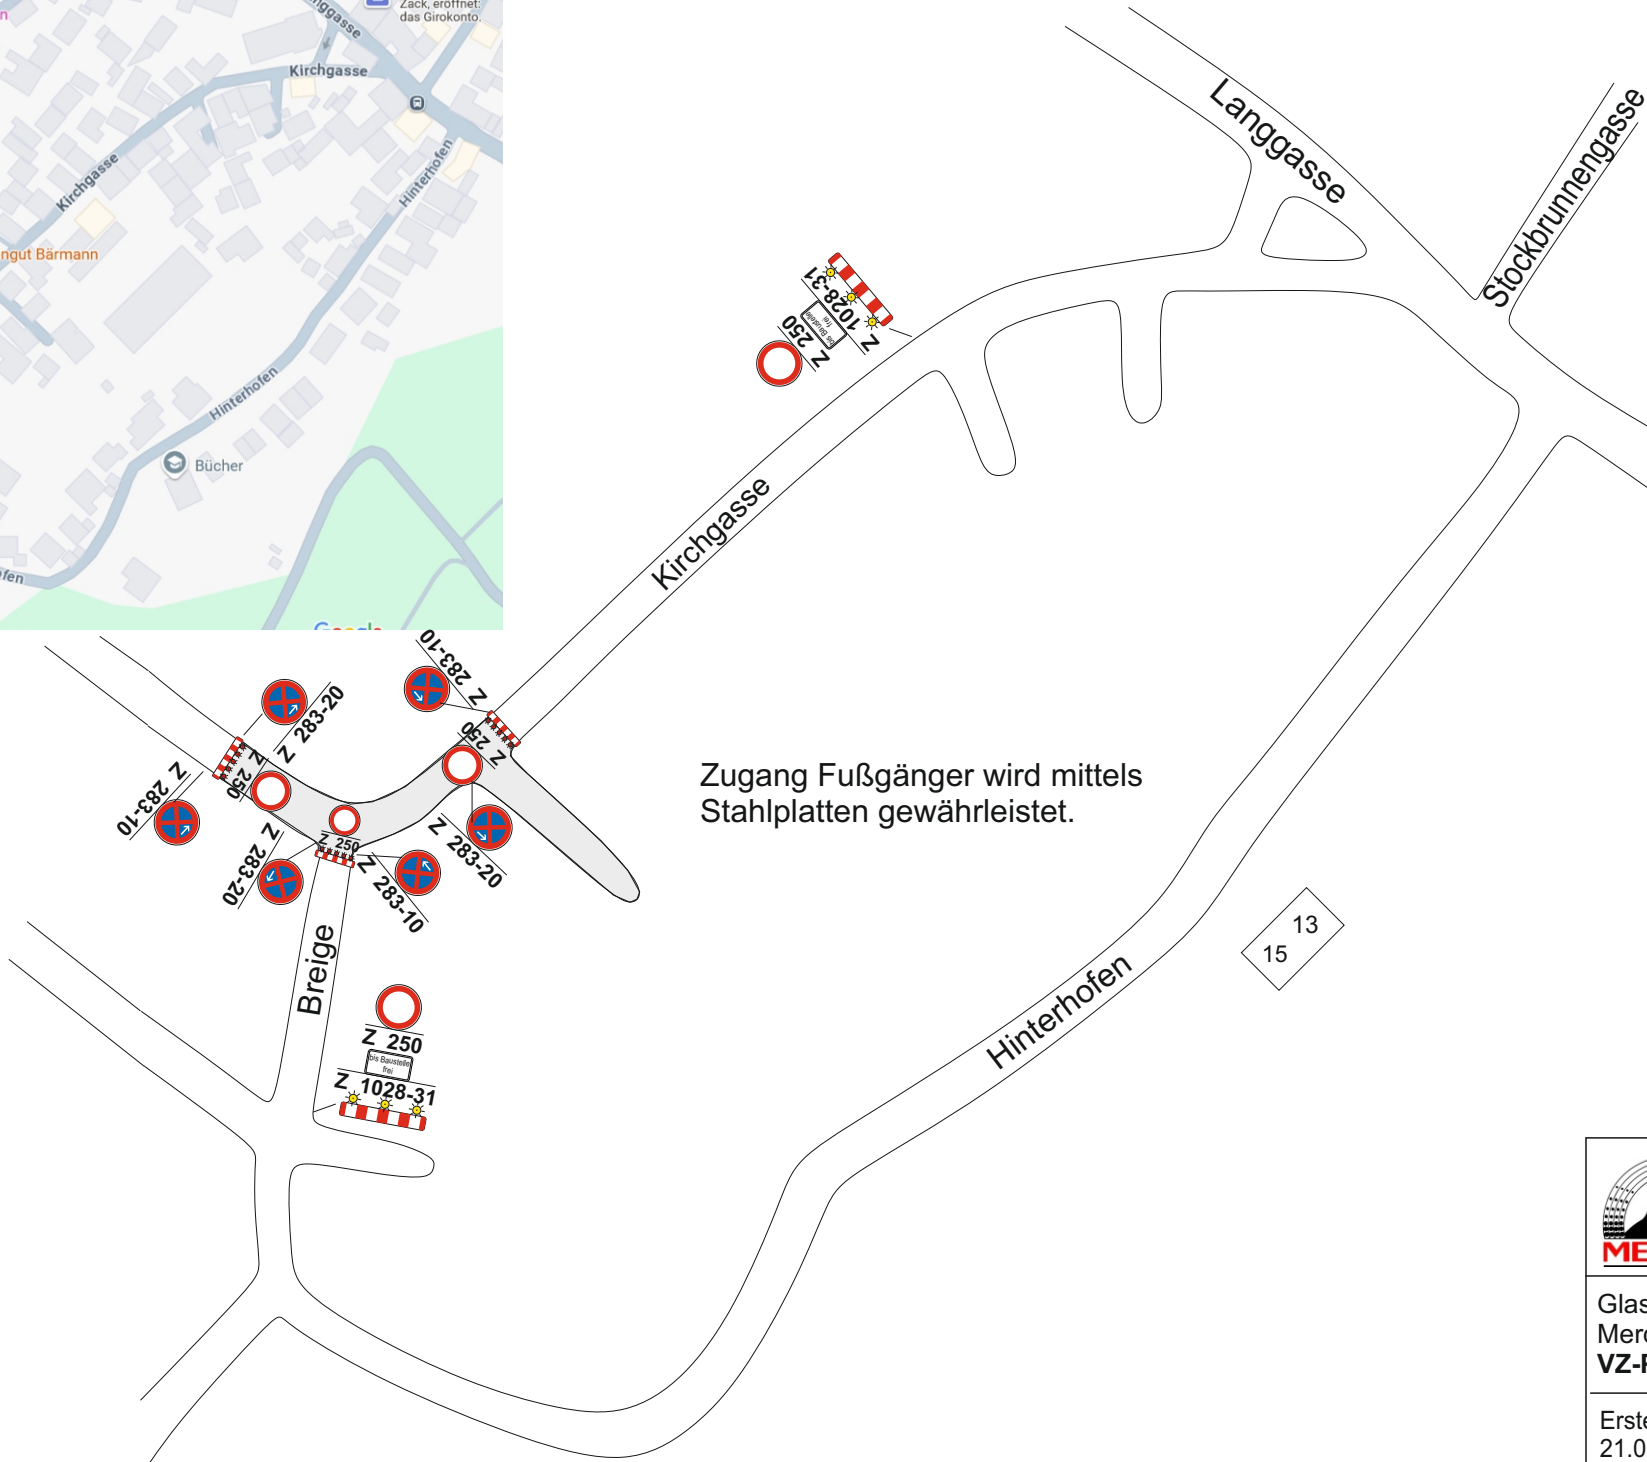

ca. 2 Wochen

	Menner Tiefbau GmbH Am Sportplatz 2 79209 Breisach Tel: 07664-6139980
Glasfaserausbau Merdingen, Breige VZ-Plan Nr.: 13	
Erstellt am, 21.05.2025	

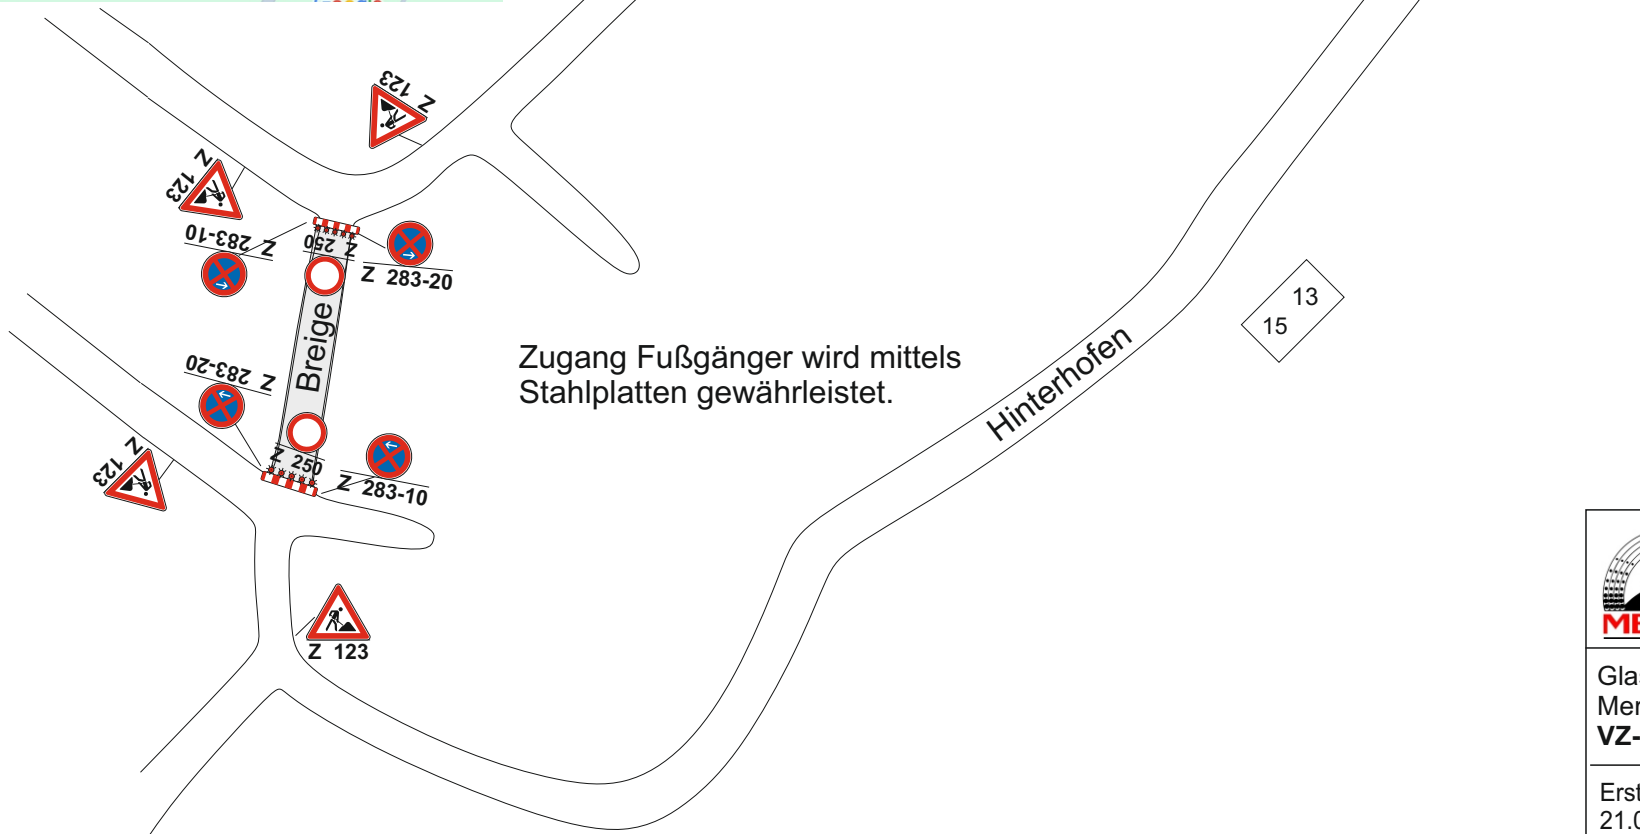

Zugang Fußgänger wird mittels
Stahlplatten gewährleistet.

ca. 2 Wochen

	Menner Tiefbau GmbH Am Sportplatz 2 79209 Breisach Tel: 07664-6139980
Glasfaserausbau Merdingen, Breige VZ-Plan Nr.: 14	
Erstellt am, 21.05.2025	





ca. 2 Wochen



Menner Tiefbau GmbH
Am Sportplatz 2
79209 Breisach
Tel: 07664-6139980



Glasfaserausbau
Merdingen, Breige
VZ-Plan Nr.: 15

Erstellt am,
21.05.2025

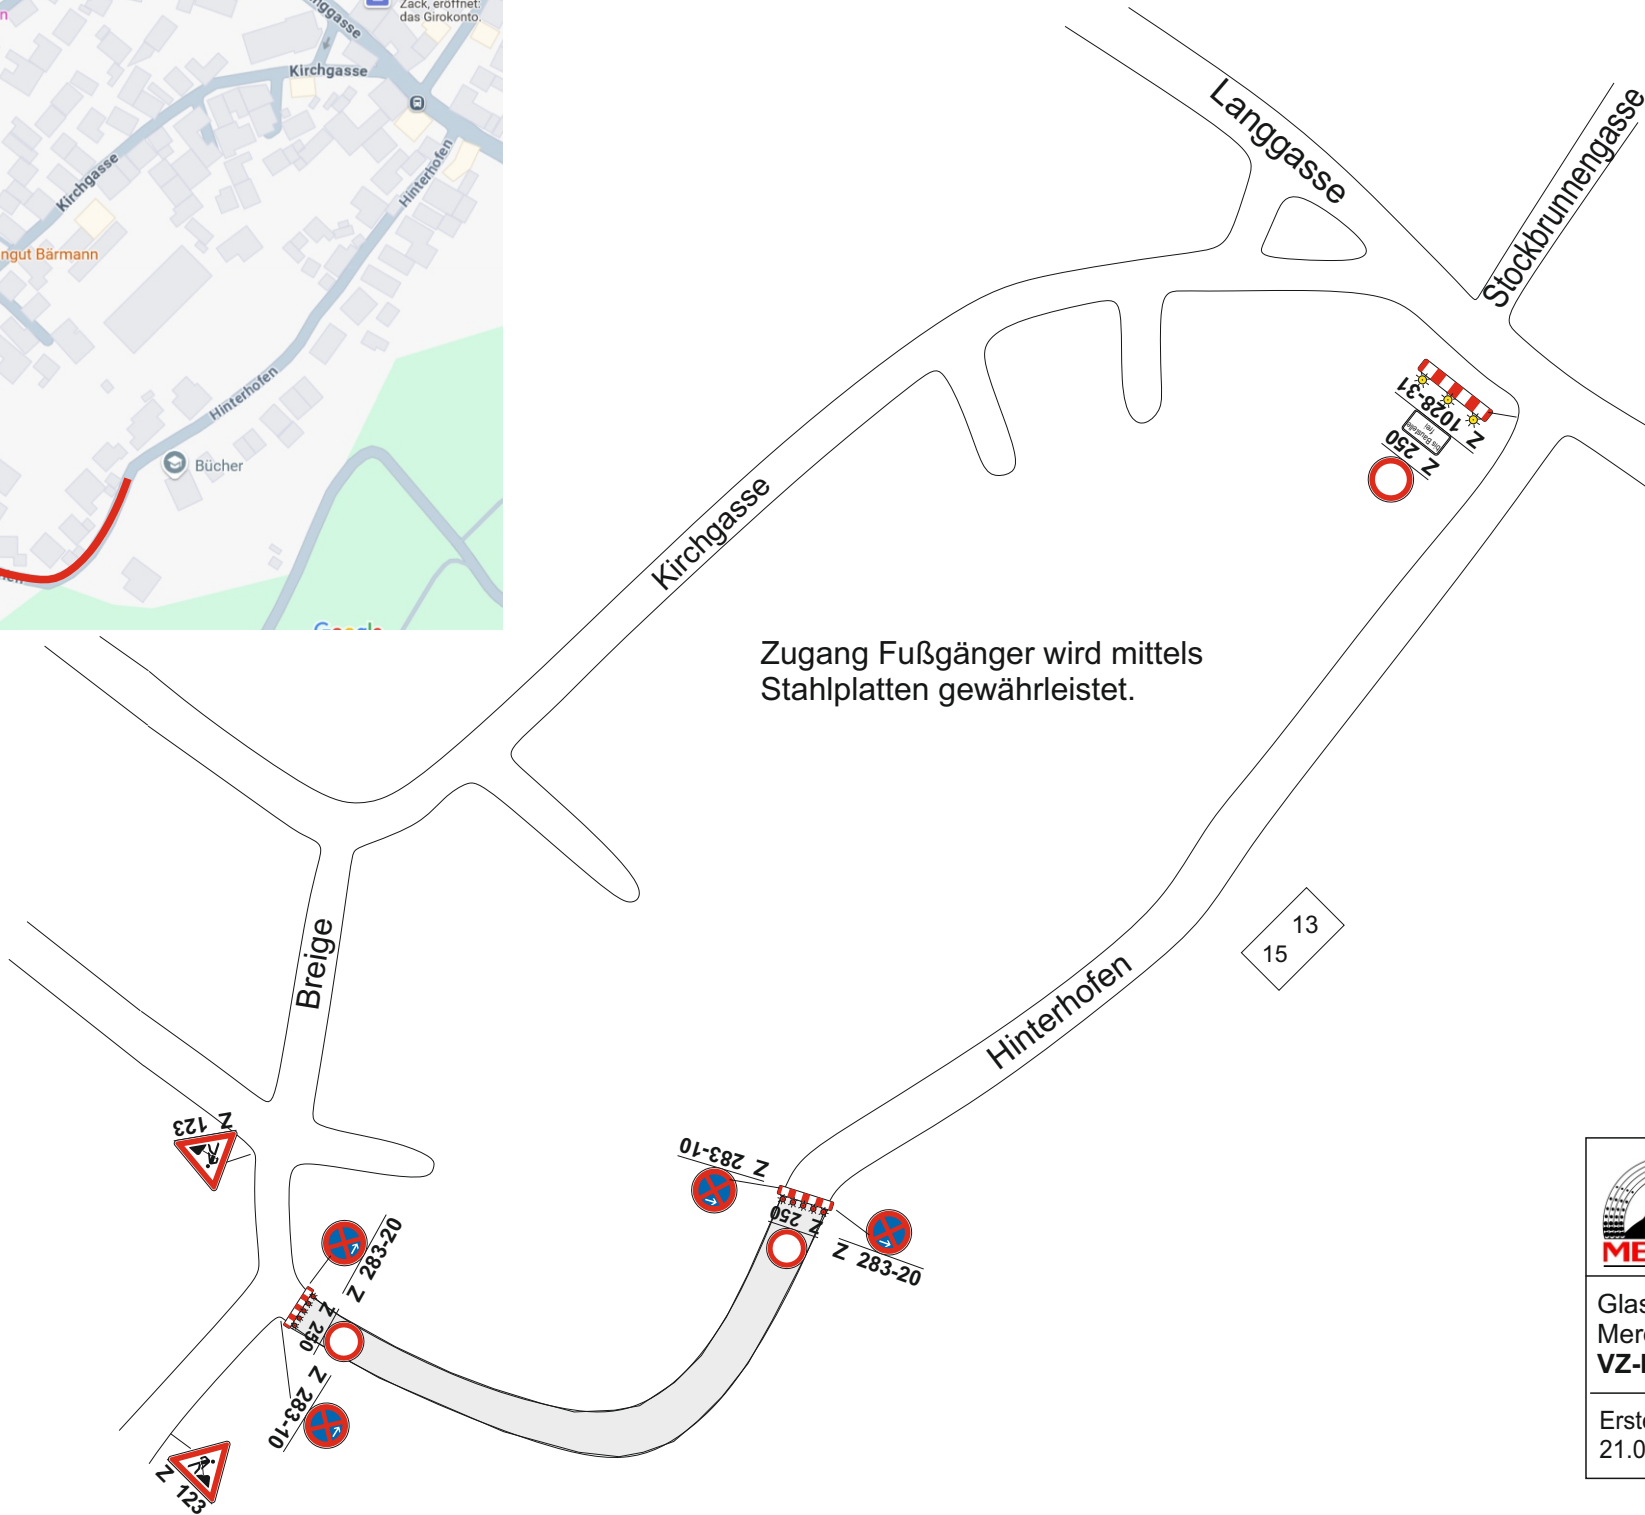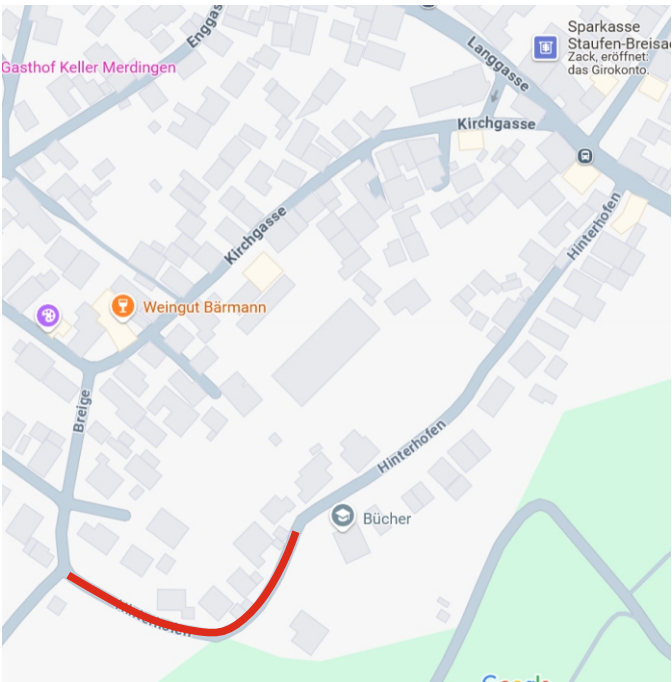

ca. 2 Wochen

	Menner Tiefbau GmbH Am Sportplatz 2 79209 Breisach Tel: 07664-6139980
Glasfaserausbau Merdingen, Breige VZ-Plan Nr.: 16	
Erstellt am, 21.05.2025	

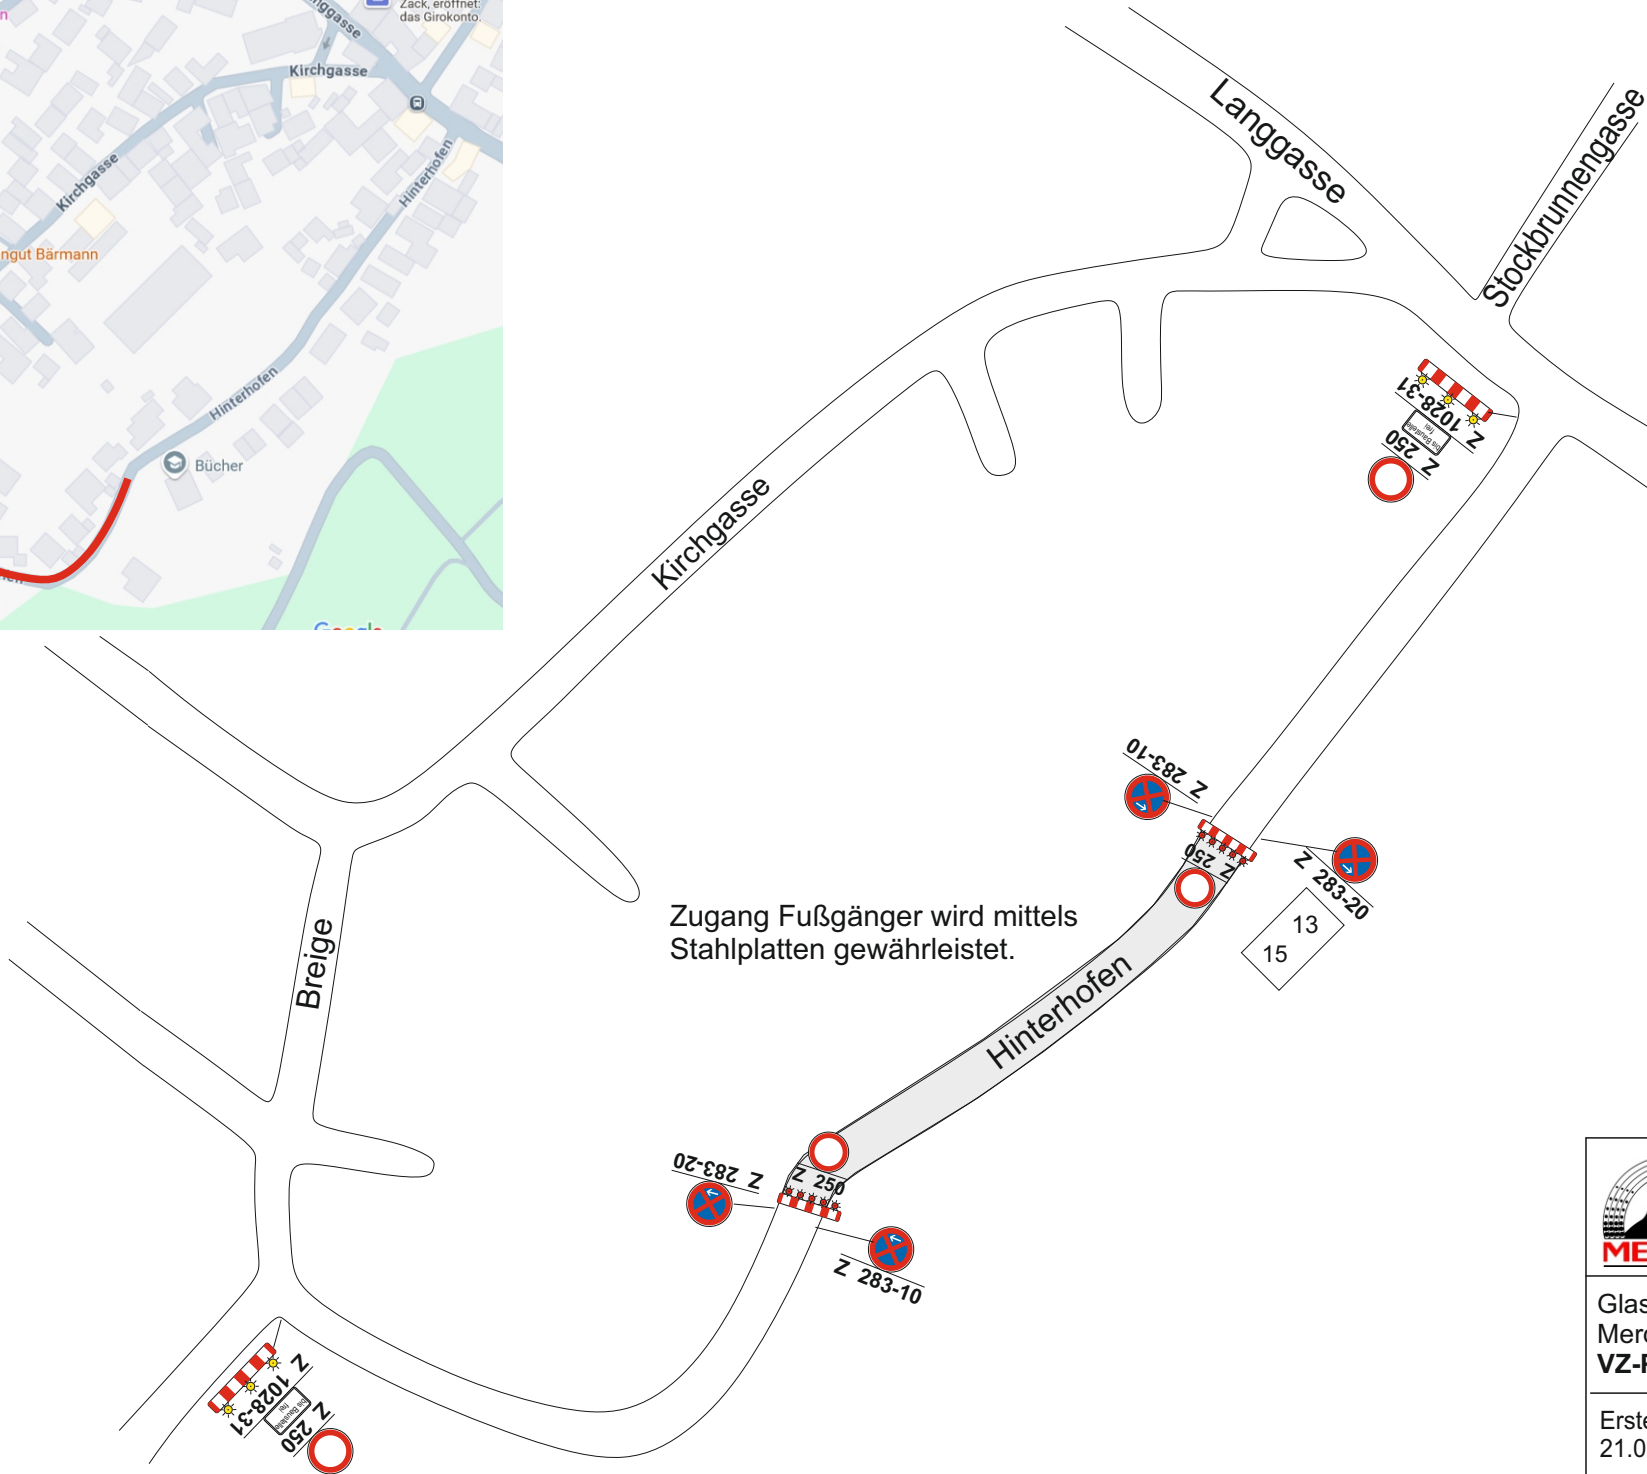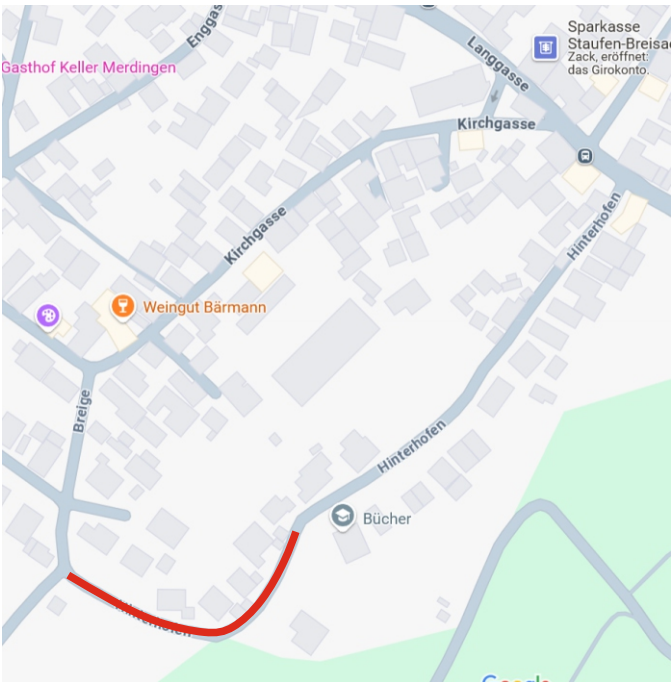

ca. 2 Wochen

	Menner Tiefbau GmbH Am Sportplatz 2 79209 Breisach Tel: 07664-6139980
Glasfaserausbau Meringen, Hinterhofen VZ-Plan Nr.: 17	
Erstellt am, 21.05.2025	